

OS248 STAMPKOTBEEK (VHAG: 5603)

ZINGEM/KRUISSHOUTEM

Dwarsprofiel_164

DWARSPROFIELPLAN

Aangeduide kruinbreedtes zijn indicatief.


Opgemeten in: 2001

Opgemeten volgens bestek: opm.'01/Leedsebeek

LEGENDE

- 

beginpunt begroeiing

 

0.00

kruinbreedte (m)

gebouw/kunstwerk
-

vaste bodem



as dwarsprofiel

afsluiting algemeen
-

slibbodem


DP164

Lsch 1/100

Hsch 1/100

V– vlak

16.00m.

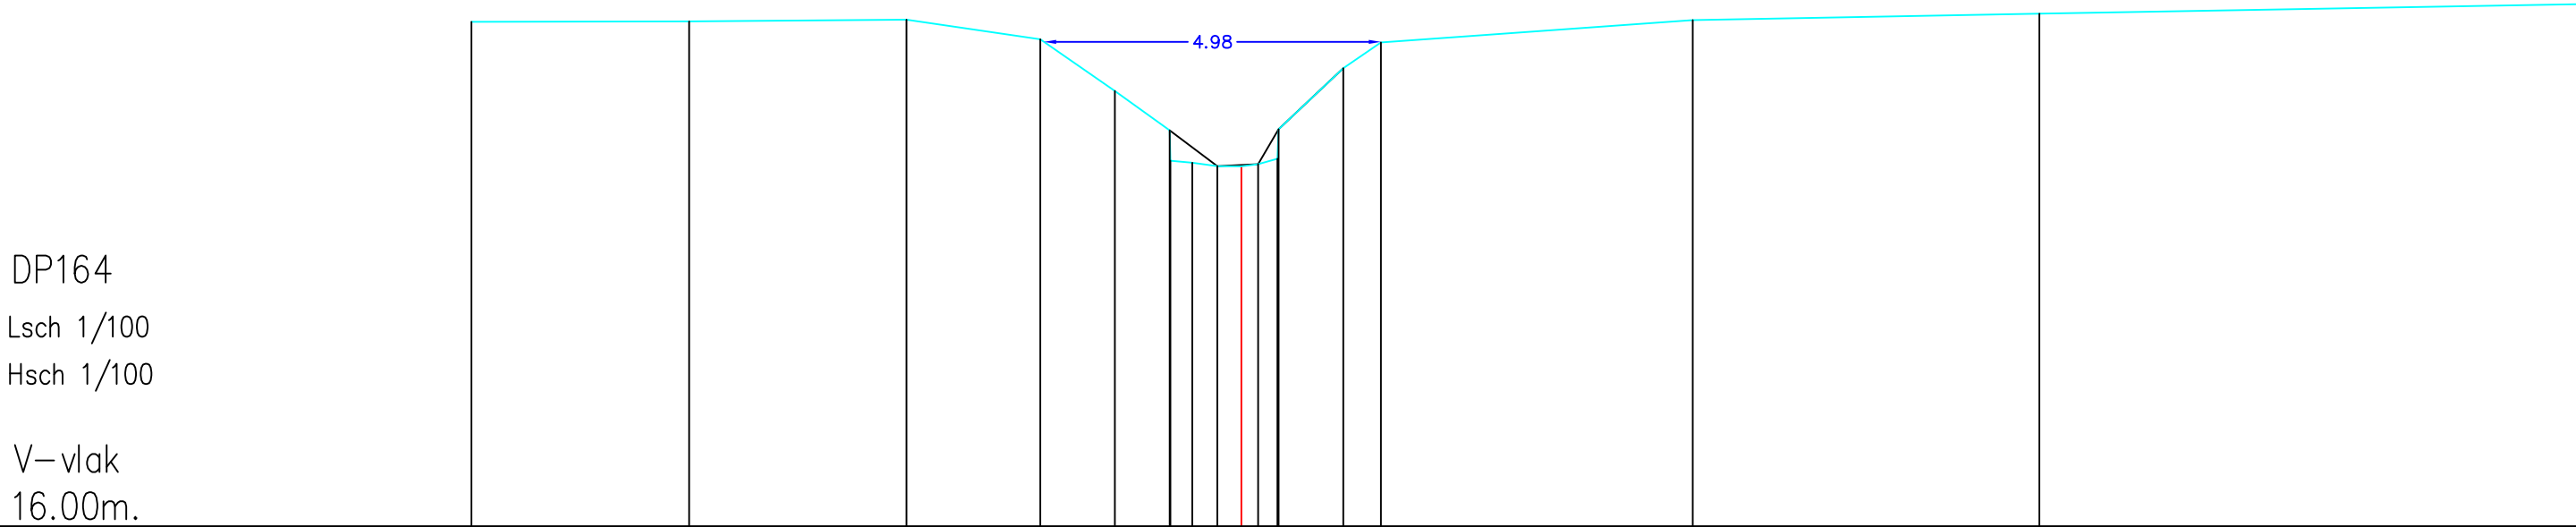

Maaiveldpeil	23.45	23.46	23.48	23.20	22.43	21.80	21.37	21.32	21.32	21.35	22.77	23.15	23.48	23.57	23.71
Tussenafstand		3.22	3.22	1.98	1.10	0.80	0.30	0.30	0.30	0.30	0.56	4.61	5.13	7.95	
Cumulafstand	0.00	3.22	6.44	8.41	9.52	10.34	10.66	11.03	11.39	11.69	12.89	13.45	18.07	23.19	31.14
Slibpeil						21.85	21.32	21.32	21.35	21.87	22.77				
Tussenafstand slib						0.70	0.60	0.30	0.96						
Cumulafstand slib						0.00	0.70	1.31	2.27		2.57				