

OS248 STAMPKOTBEEK (VHAG: 5603)

ZINGEM/KRUISSHOUTEM

Dwarsprofiel_170

DWARSPROFIELPLAN

Aangeduide kruinbreedtes zijn indicatief.


Opgemeten in: 2001

Opgemeten volgens bestek: opm.'01/Leedsebeek

LEGENDE

- 

beginpunt begroeiing

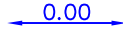

kruinbreedte (m)



gebouw/kunstwerk
- 

vaste bodem




as dwarsprofiel



afsluiting algemeen
- 

slibbodem

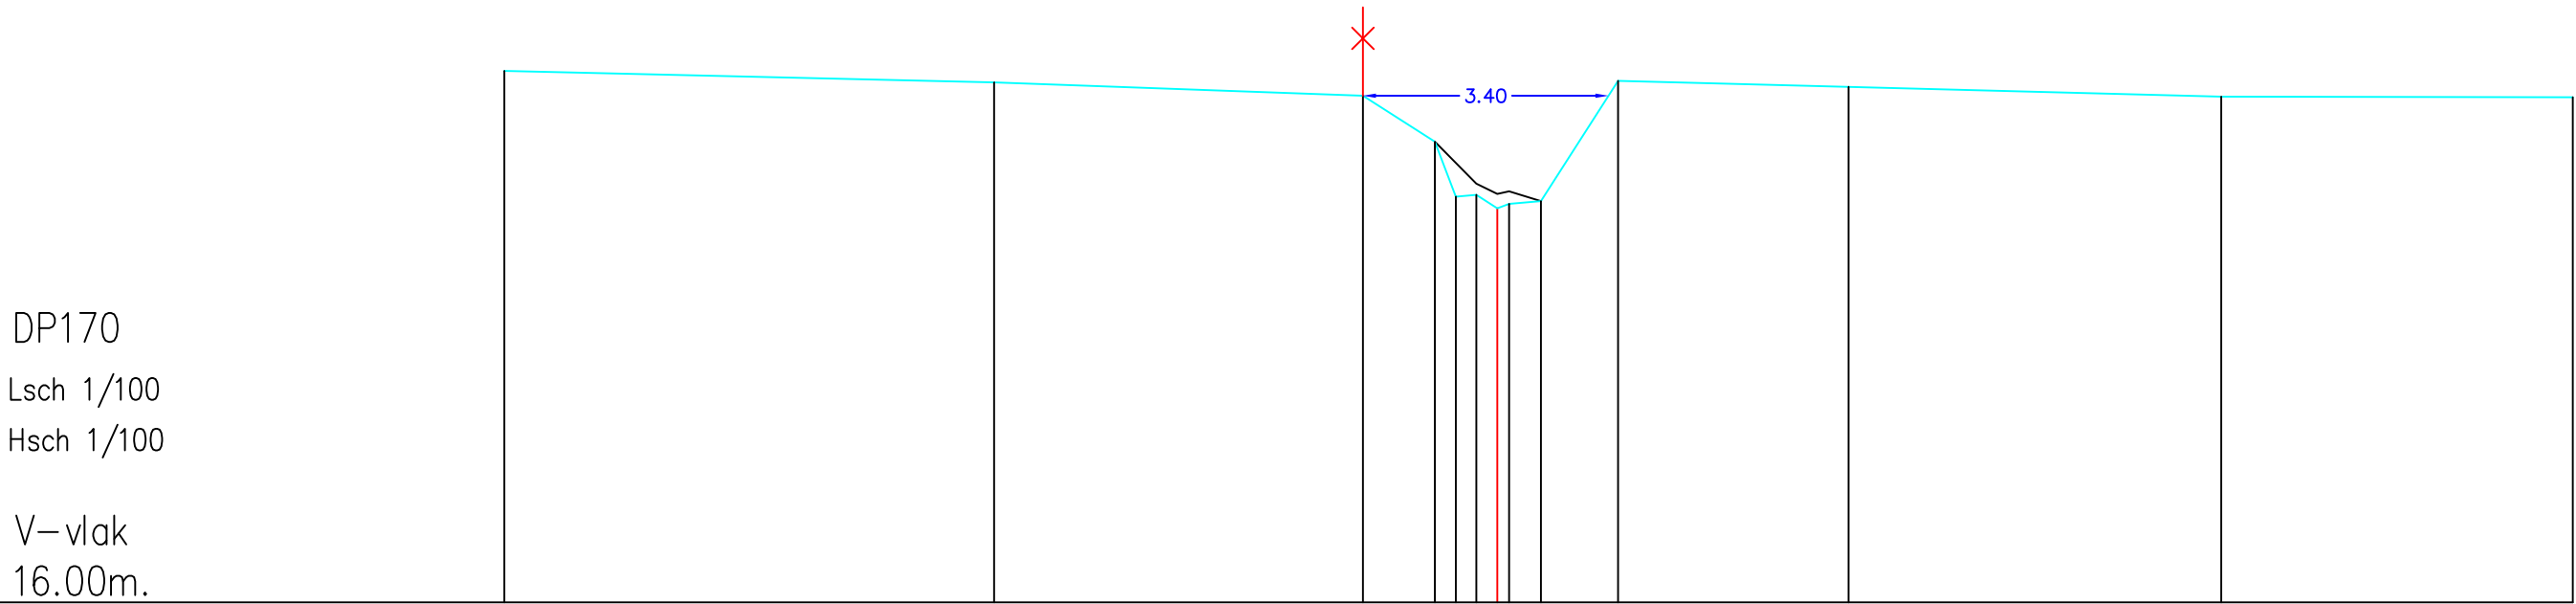

Maaiveldpeil	23.34	23.19	23.00	22.37	21.81	21.54	23.21	23.12	22.99	22.98
Tussenafstand		6.77	5.10	1.00	2.28	2.44	1.07	3.19	5.15	4.86
Cumulafstand	0.00	6.77	11.88	12.87	15.16	17.60	18.67	21.86	27.01	28.61
Slibpeil				22.36	21.79	21.54				
Tussenafstand slib				0.57	0.96	0.44				
Cumulafstand slib				0.00	0.57	1.47				