

OS248 STAMPKOTBEEK (VHAG: 5603)

ZINGEM/KRUISSHOUTEM

Dwarsprofiel_175

DWARSPROFIELPLAN

Aangeduide kruinbreedtes zijn indicatief.


Opgemeten in: 2001

Opgemeten volgens bestek: opm.'01/Leedsebeek

LEGENDE

- 

beginpunt begroeiing

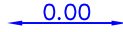

0.00

kruinbreedte (m)



gebouw/kunstwerk
- 

vaste bodem



as dwarsprofiel




afsluiting algemeen
- 

slibbodem

DP175
Lsch 1/100
Hsch 1/100

V–vlak
16.00m.

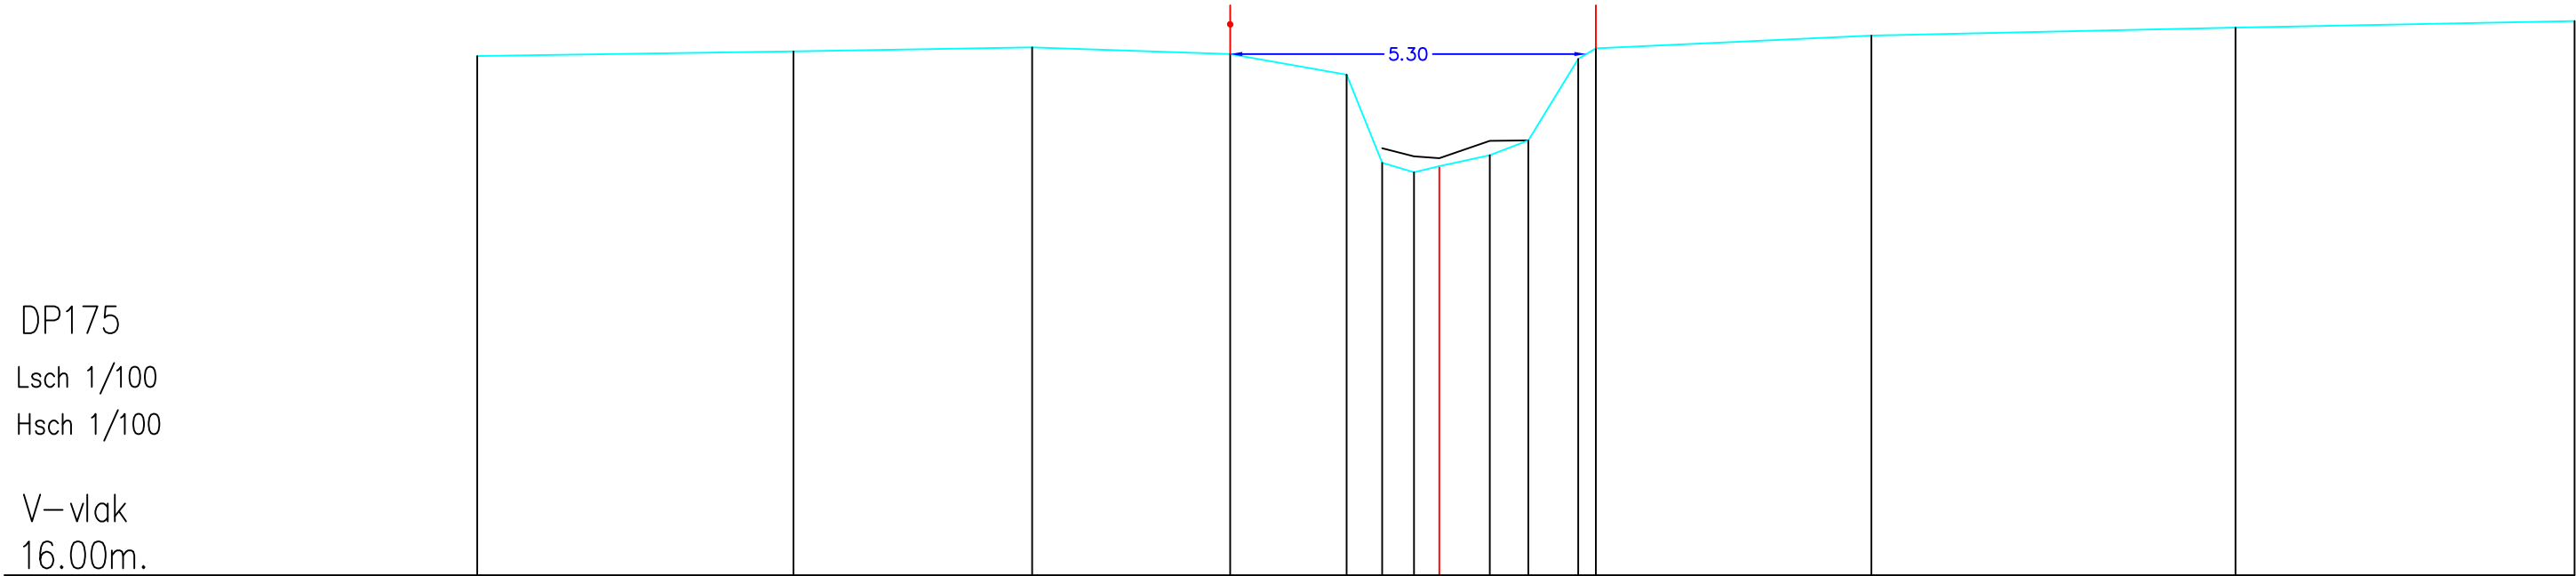

Maaiveldpeil	23.72	23.79	23.85	23.75	23.45	22.14	21.99	22.08	22.25	22.47	23.68	23.89	24.03	24.15	24.24
Tussenafstand		4.71	3.55	2.95	1.73	0.53	0.47	0.38	0.75	0.57	0.74	0.26	4.10	5.42	5.05
Cumulafstand	0.00	4.71	8.26	11.21	12.94	13.47	13.95	14.32	15.08	15.65	16.39	16.85	20.76	26.18	31.23
Slibpeil						22.35	22.23	22.20	22.46	22.47	23.68	23.89			
Tussenafstand slib						0.47	0.38	0.75	0.57						
Cumulafstand slib						0.00	0.47	0.85	1.60	2.18					