

OS248 STAMPKOTBEEK (VHAG: 5603)

ZINGEM/KRUISSHOUTEM

Dwarsprofiel_176

DWARSPROFIELPLAN

Aangeduide kruinbreedtes zijn indicatief.


Opgemeten in: 2001

Opgemeten volgens bestek: opm.'01/Leedsebeek

LEGENDE

- 

beginpunt begroeiing

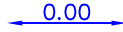

0.00

kruinbreedte (m)



gebouw/kunstwerk
- 

vaste bodem



as dwarsprofiel



afsluiting algemeen
- 

slibbodem


DP176

Lsch 1/100

Hsch 1/100

V–vlak

16.00m.

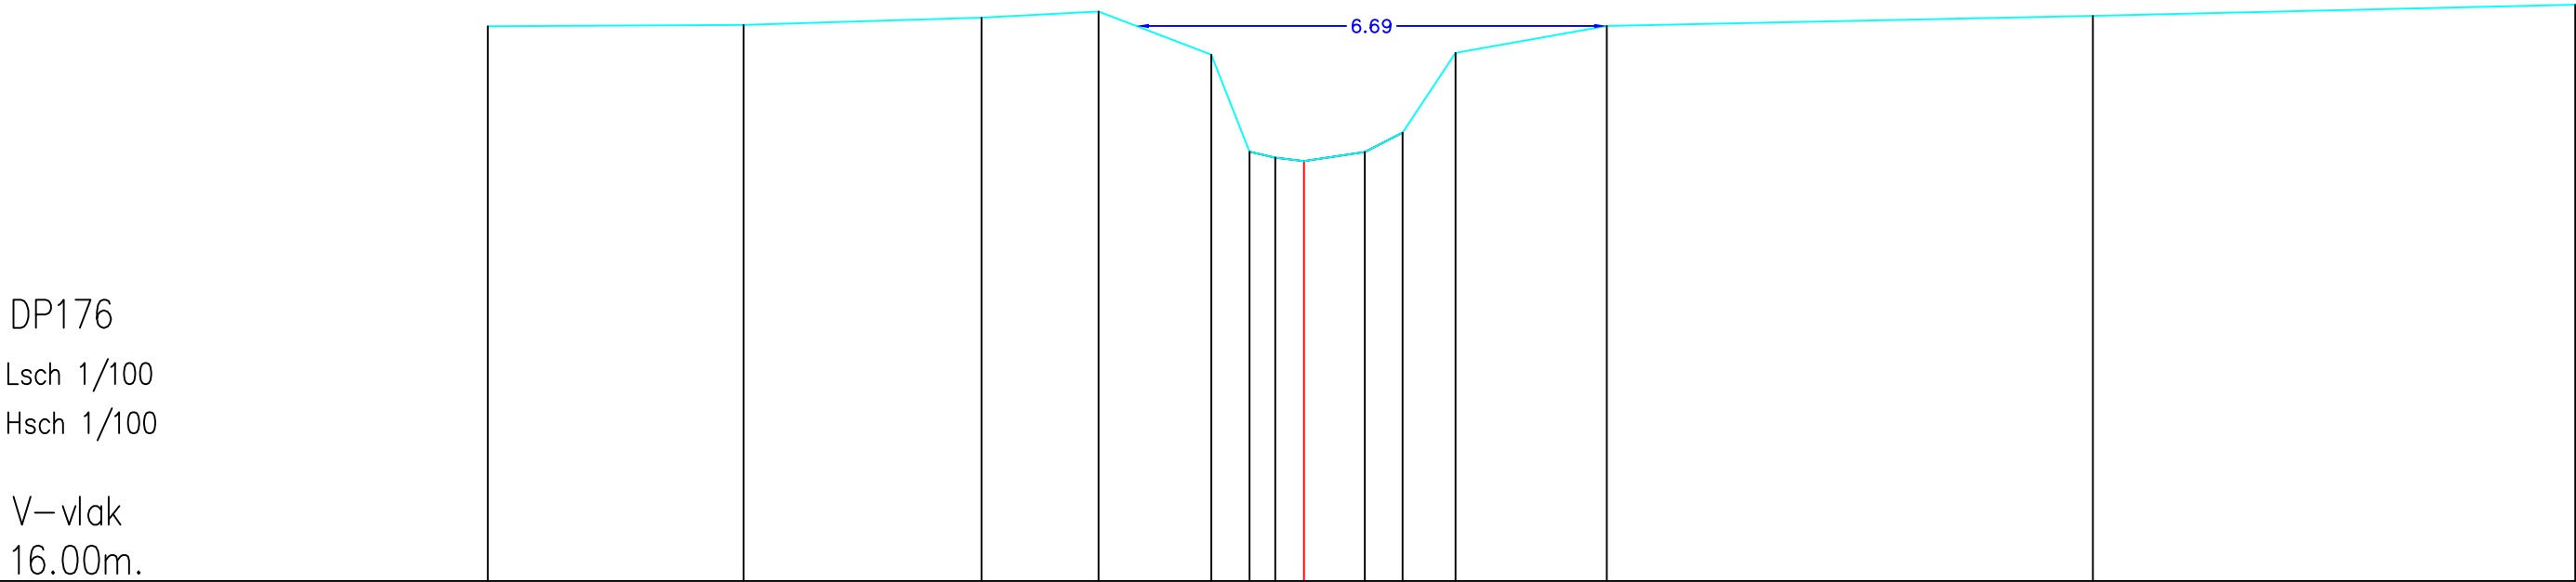

Maaiveldpeil	23.89	23.91	24.01	24.10	23.48	22.10	22.02	21.97	22.10	22.38	23.51	23.89	24.04	24.20
Tussenafstand		3.64	3.39	1.67	1.60	0.54	0.37	0.41	0.87	0.54	0.75	2.15	6.92	6.86
Cumulafstand	0.00	3.64	7.03	8.69	10.30	10.84	11.21	11.62	12.49	13.02	13.77	15.92	22.84	29.71
Slibpeil						22.10	22.02	21.97	22.10	22.38				
Tussenafstand slib						0.37	0.41	0.87	0.54					
Cumulafstand slib						0.00	0.37	0.77	1.64	2.18				