

OS248 STAMPKOTBEEK (VHAG: 5603)

ZINGEM/KRUISSHOUTEM

Dwarsprofiel_190

DWARSPROFIELPLAN

Aangeduide kruinbreedtes zijn indicatief.


Opgemeten in: 2001

Opgemeten volgens bestek: opm.'01/Leedsebeek

LEGENDE

- 

beginpunt begroeiing

 

0.00

kruinbreedte (m)



gebouw/kunstwerk
- 

vaste bodem




as dwarsprofiel



afsluiting algemeen
- 

slibbodem

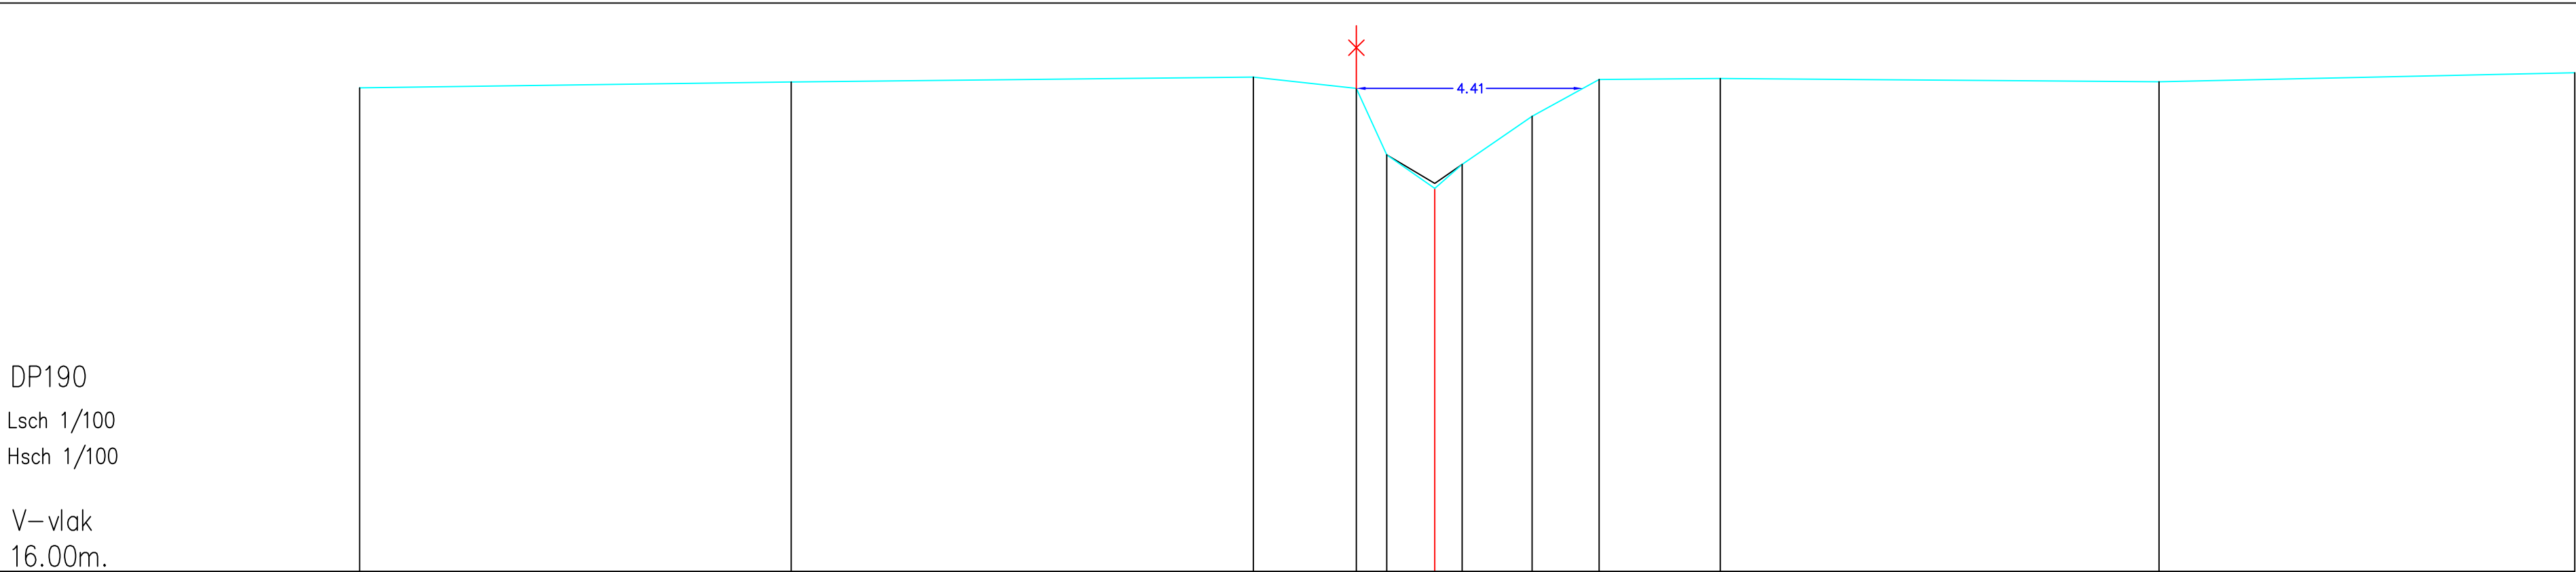

DP190
Lsch 1/100
Hsch 1/100

V–vlak
16.00m.

Maaiveldpeil	25.42	25.54	25.63	25.41	24.12	23.46	23.93	24.87	25.59	25.61	25.54	25.72
Tussenafstand		8.41	9.00	2.01	0.59	0.93	0.53	1.36	1.31	2.36	8.55	8.10
Cumulafstand	0.00	8.41	17.41	19.42	20.02	20.95	21.48	22.85	24.15	26.51	35.06	43.16
Slibpeil				24.12	23.56	23.93						
Tussenafstand slib				0.93	0.53							
Cumulafstand slib				0.00	0.93	1.47						