

OS248 STAMPKOTBEEK (VHAG: 5603)

ZINGEM/KRUISSHOUTEM

Dwarsprofiel_195

DWARSPROFIELPLAN

Aangeduide kruinbreedtes zijn indicatief.


Opgemeten in: 2001

Opgemeten volgens bestek: opm.'01/Leedsebeek

LEGENDE

- 

beginpunt begroeiing

 

0.00

kruinbreedte (m)

gebouw/kunstwerk
-

vaste bodem




as dwarsprofiel

afsluiting algemeen
-

slibbodem

DP195
Lsch 1/100
Hsch 1/100

V–vlak
16.00m.

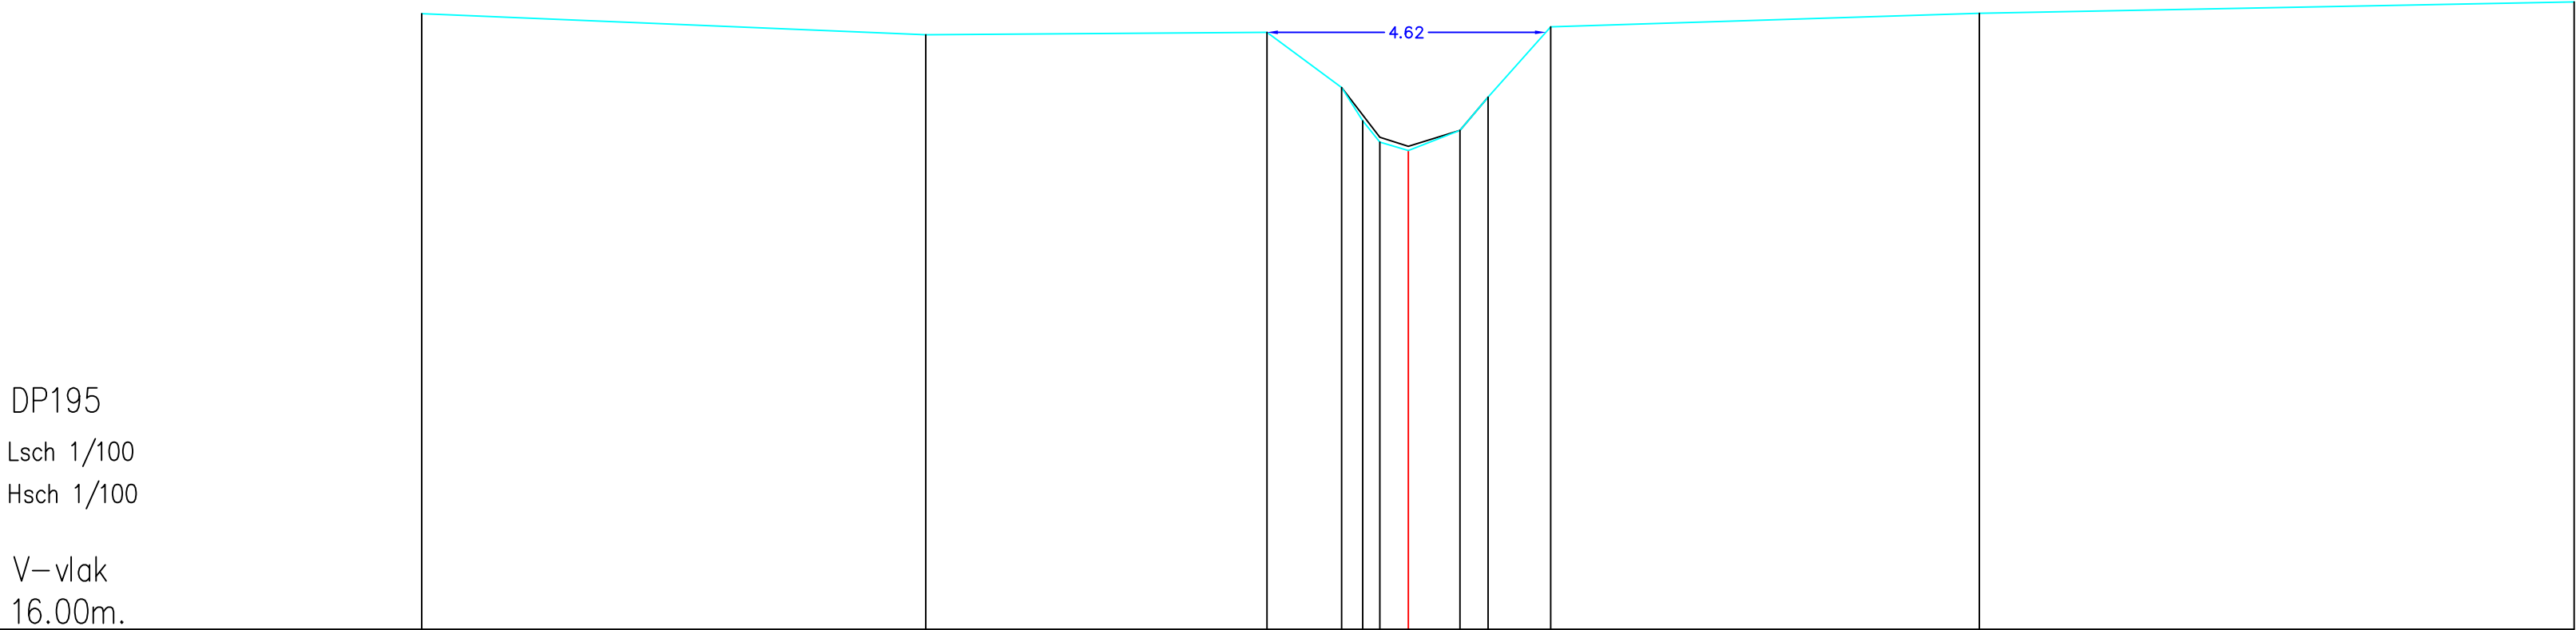

Maaiveldpeil	26.20	25.85	25.89	24.97	24.42	24.07	23.93	24.26	24.81	25.98	26.20	26.39
Tussenafstand		8.35	5.65	1.24	0.33	0.47	0.86	0.47	1.04	7.10	9.85	
Cumulafstand	0.00	8.35	14.00	15.23	15.56	16.03	16.89	17.19	17.66	18.70	25.80	35.65
Slibpeil				24.97	24.15	24.00	24.26	24.81				
Tussenafstand slib				0.63	0.47	0.86	0.47					
Cumulafstand slib				0.00	0.63	1.10	1.96	2.43				