

OS248 STAMPKOTBEEK (VHAG: 5603)
WORTEGEM-PETEGEM

Dwarsprofiel_306


DWARSPROFIELPLAN

Aangeduide kruinbreedtes zijn indicatief.

Opgemeten in: februari 2019

Opgemeten volgens bestek: TO 2018/01

LEGENDE

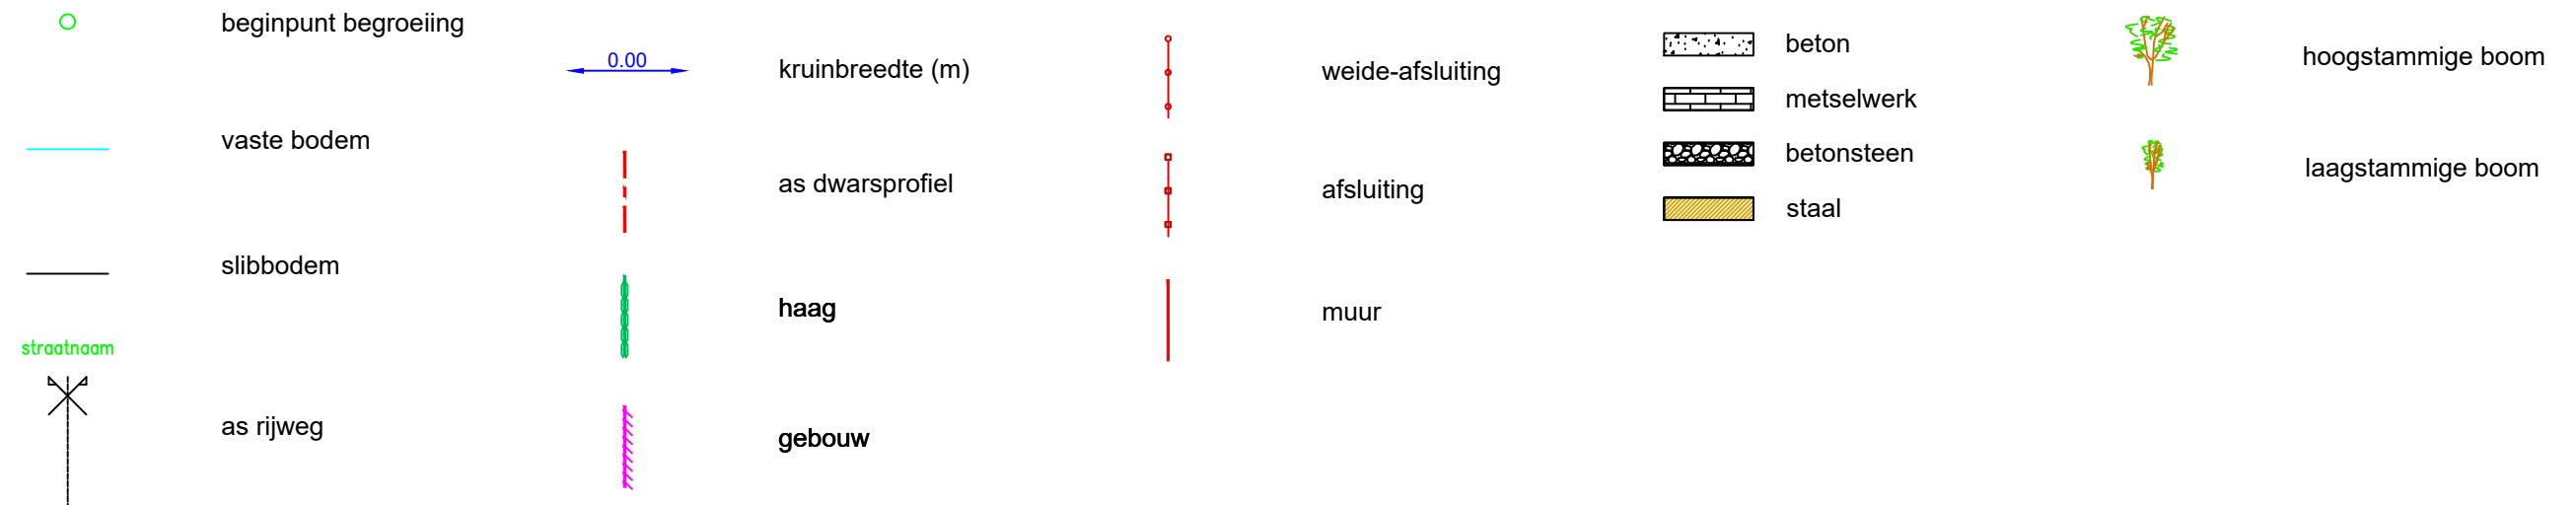


Dwarsprofiel 306

Hor. Schaal 1/100

Vert. Schaal 1/100

Vergelijkingsvlak 24.00m TAW

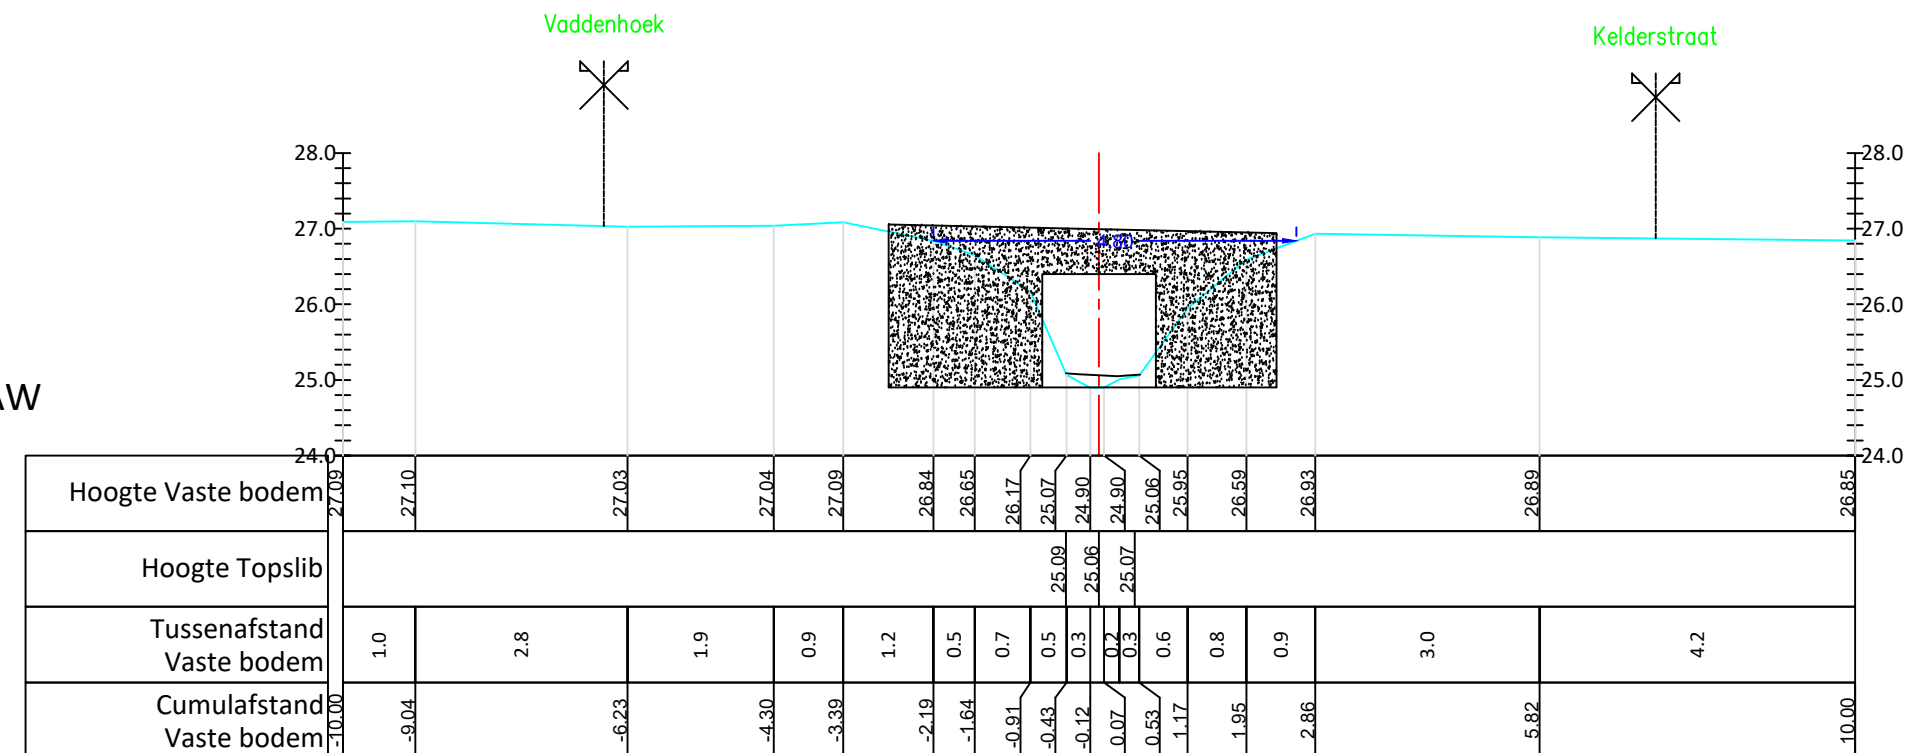

KUNSTWERK OS248/036
L: 16.62m
BP opw 24.90
BP afw 24.90
BBK 26.40
1500/1500
TYPE: KOKER
BETON