

OS248 STAMPKOTBEEK (VHAG: 5603) WORTEGEM-PETEGEM

Dwarsprofiel_307

DWARSPROFIELPLAN

Aangeduide kruinbreedtes zijn indicatief.

Opgemeten in: februari 2019

Opgemeten volgens bestek: TO 2018/01

LEGENDE



beginpunt begroeiing



vaste bodem



slibbodem



straatnaam



as rijweg



kruinbreedte (m)



as dwarsprofiel



haag



gebouw



weide-afsluiting



afsluiting



muur



beton



metselwerk



betonsteen



staal



hoogstammige boom




laagstammige boom

Dwarsprofiel 307

Hor. Schaal 1/100
Vert. Schaal 1/100

Vergelijkingsvlak 24.00m TAW

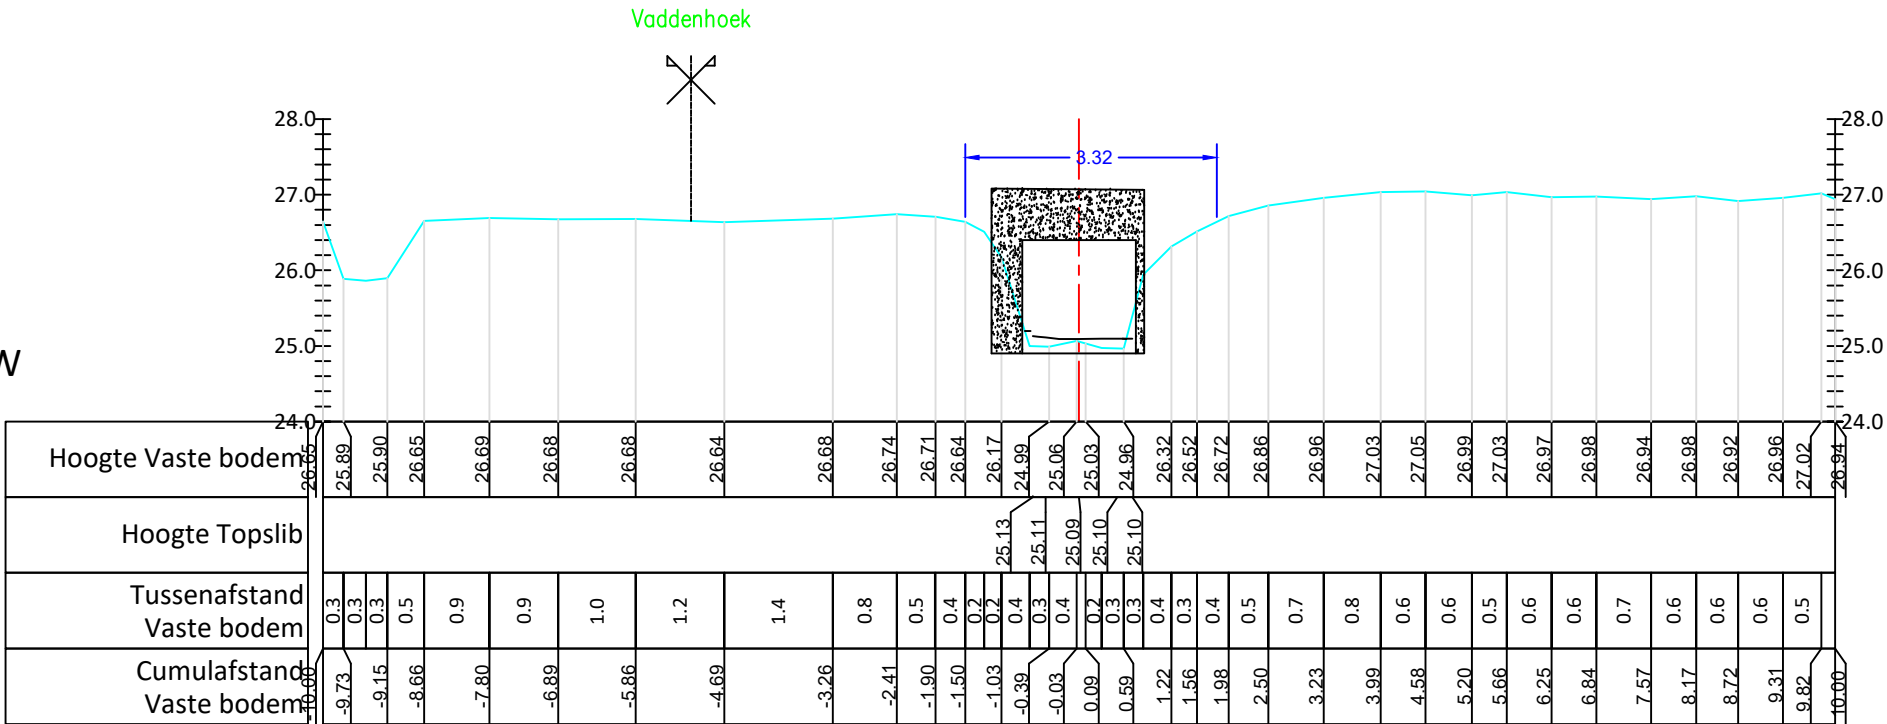

KUNSTWERK OS248/036
L: 16.62m
BP opw 24.90
BP afw 24.90
BBK 26.40
1500/1500
TYPE: KOKER
BETON