

OS248 STAMPKOTBEEK (VHAG: 5603) WORTEGEM-PETEGEM

Dwarsprofiel_319


DWARSPROFIELPLAN

Aangeduide kruinbreedtes zijn indicatief.

Opgemeten in: februari 2019

Opgemeten volgens bestek: TO 2018/01


LEGENDE

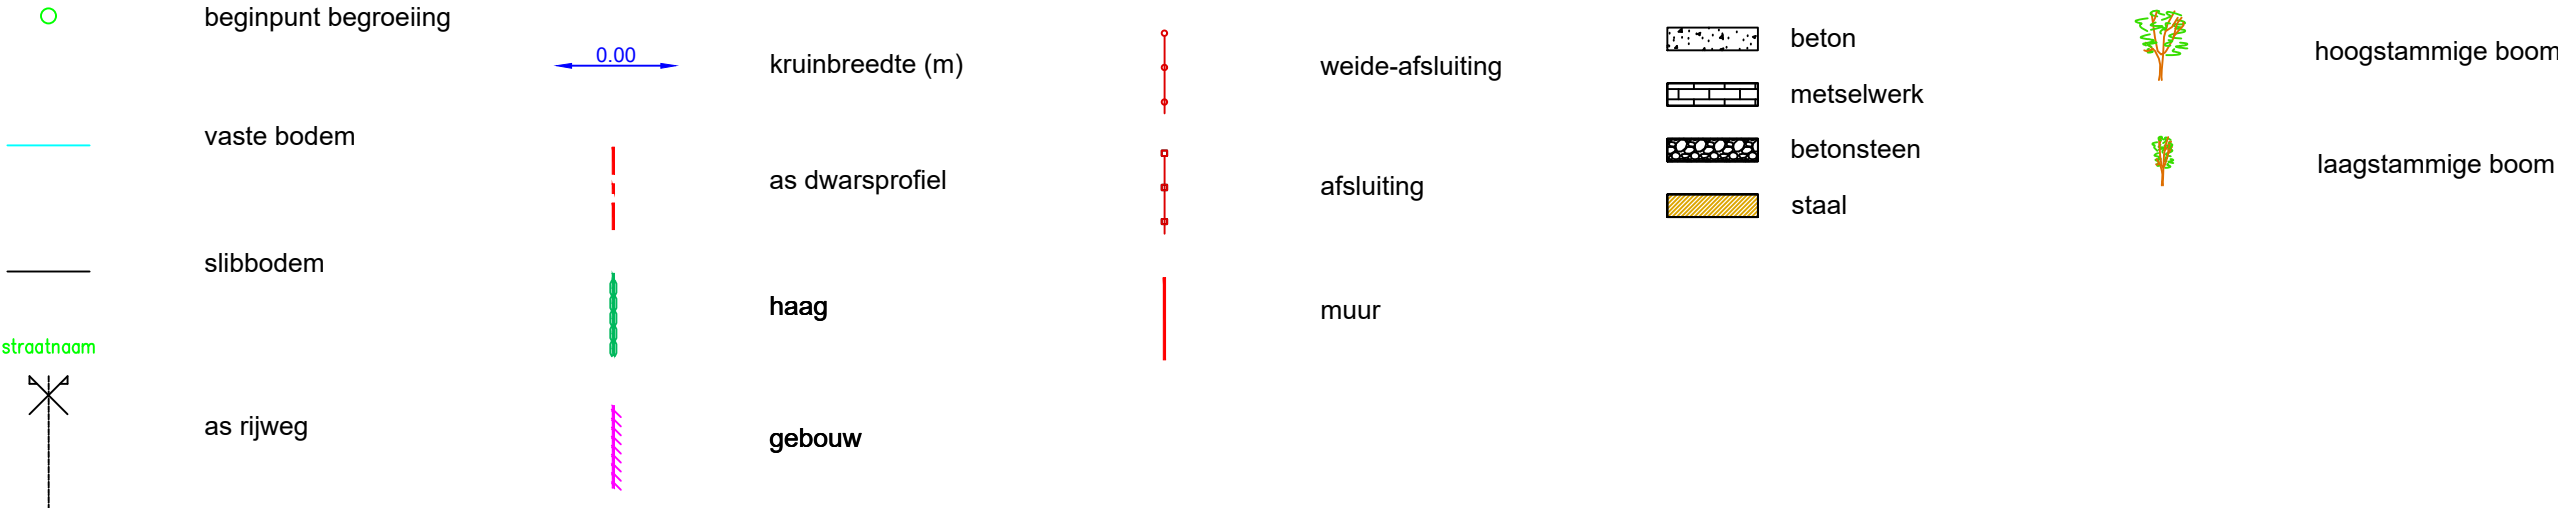

Dwarsprofiel 319

Hor. Schaal 1/100
Vert. Schaal 1/100

Vergelijkingsvlak 26.00m TAW

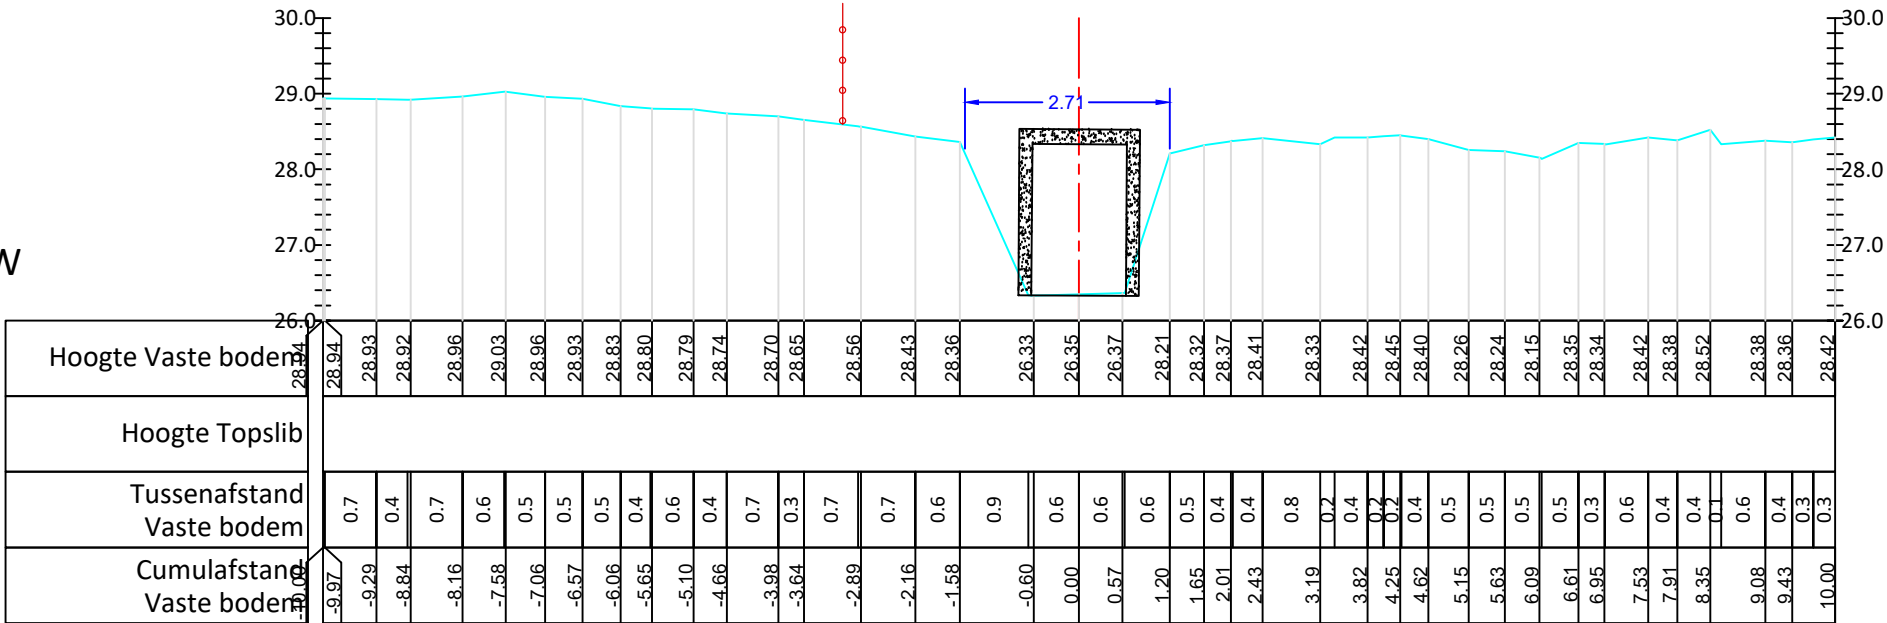

KUNSTWERK OS248/037
L: 4.56m
BP opw 26.78
BP afw 26.33
BBK 28.38
1600/1250
TYPE: KOKER
BETON