

OS248 STAMPKOTBEEK (VHAG: 5603)
WORTEGEM-PETEGEM

Dwarsprofiel_320


DWARSPROFIELPLAN

Aangeduide kruinbreedtes zijn indicatief.

Opgemeten in: februari 2019

Opgemeten volgens bestek: TO 2018/01

LEGENDE

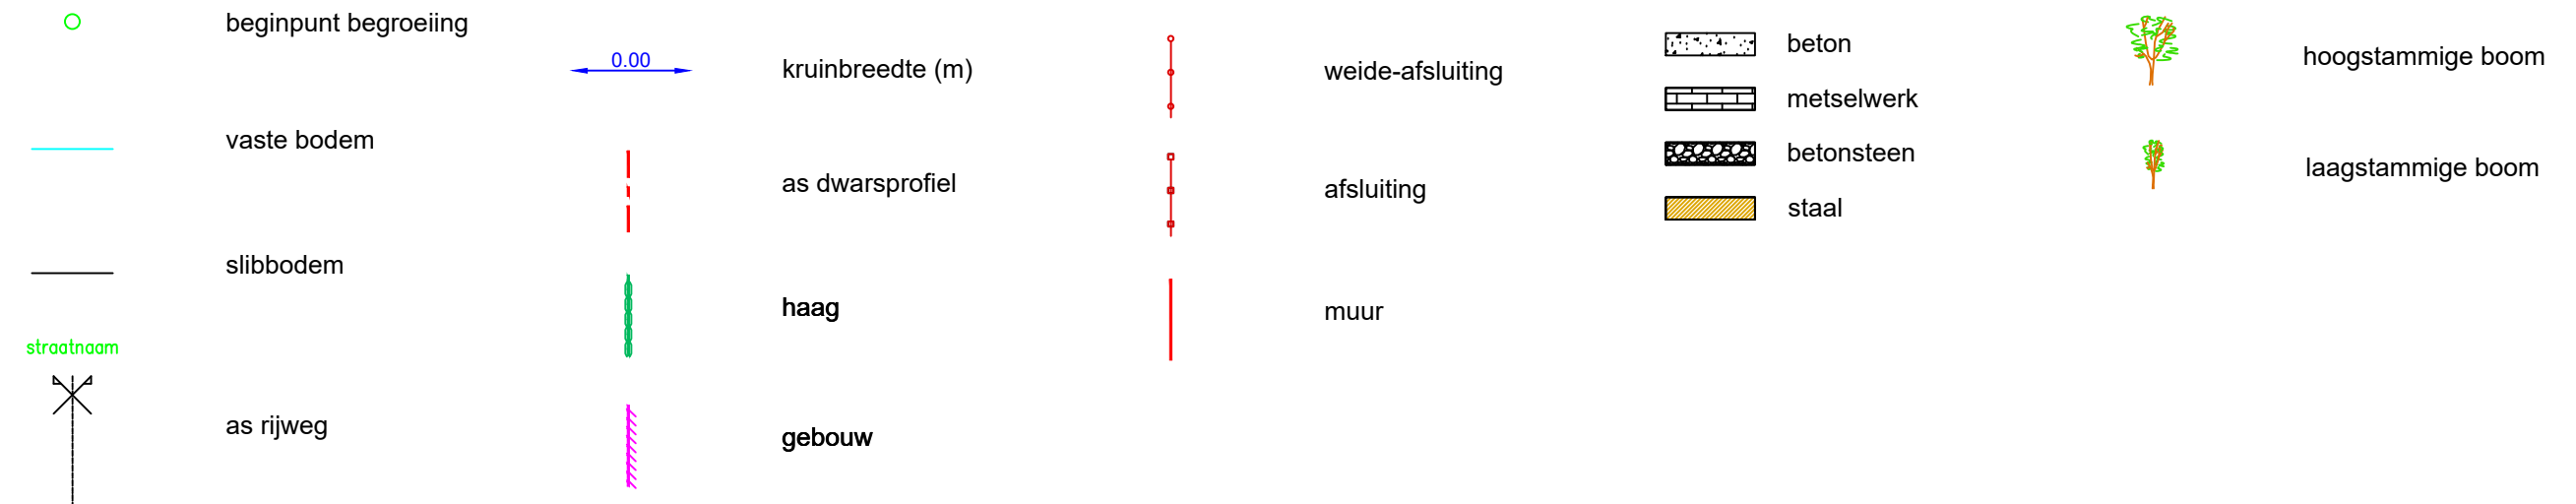


Dwarsprofiel 320

Hor. Schaal 1/100

Vert. Schaal 1/100

Vergelijkingsvlak 26.00m TAW

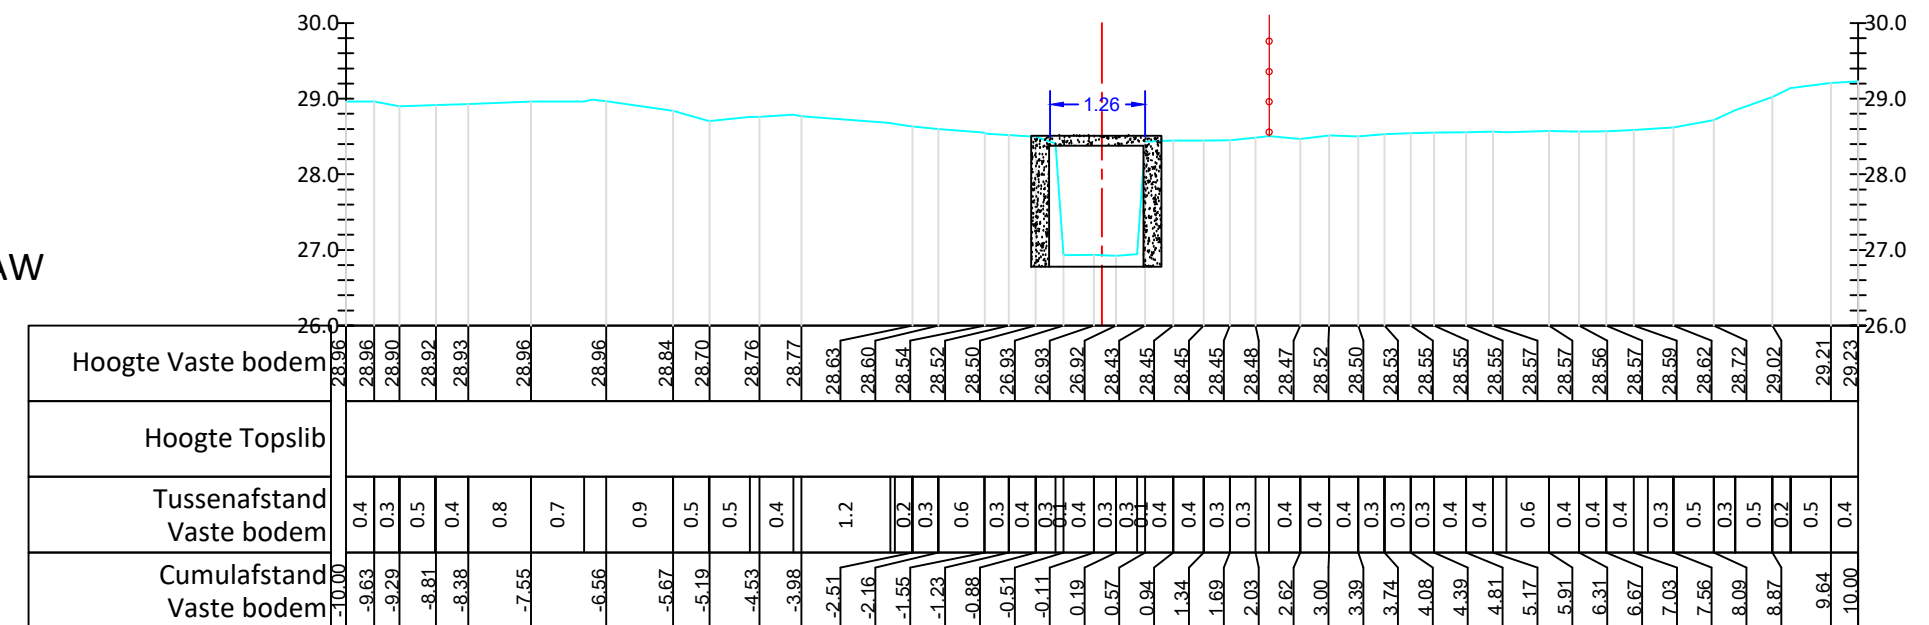

KUNSTWERK OS248/037
L: 4.56m
BP opw 26.78
BP afw 26.33
BBK 28.38
1600/1250
TYPE: KOKER
BETON