

Dwarsprofiel_321


DWARSPROFIELPLAN

Aangeduide kruinbreedtes zijn indicatief.

Opgemeten in: februari 2019

Opgemeten volgens bestek: TO 2018/01

LEGENDE

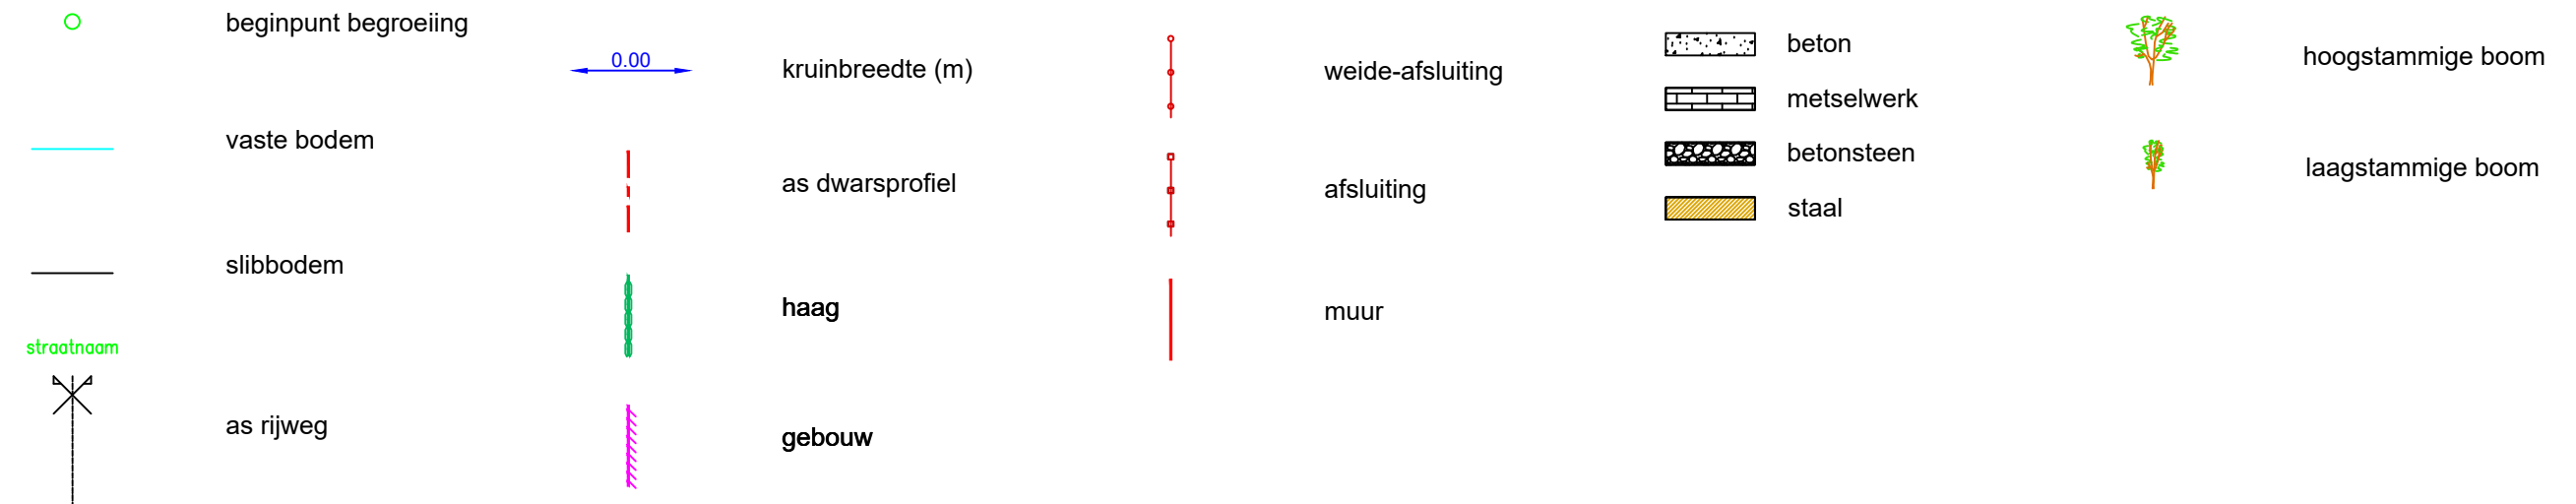

Dwarsprofiel 321

Hor. Schaal 1/100

Vert. Schaal 1/100

Vergelijkingsvlak 26.00m TAW

