

OS248 STAMPKOTBEEK (VHAG: 5603)
WORTEGEM-PETEGEM

Dwarsprofiel_327


DWARSPROFIELPLAN

Aangeduide kruinbreedtes zijn indicatief.

Opgemeten in: februari 2019

Opgemeten volgens bestek: TO 2018/01

LEGENDE

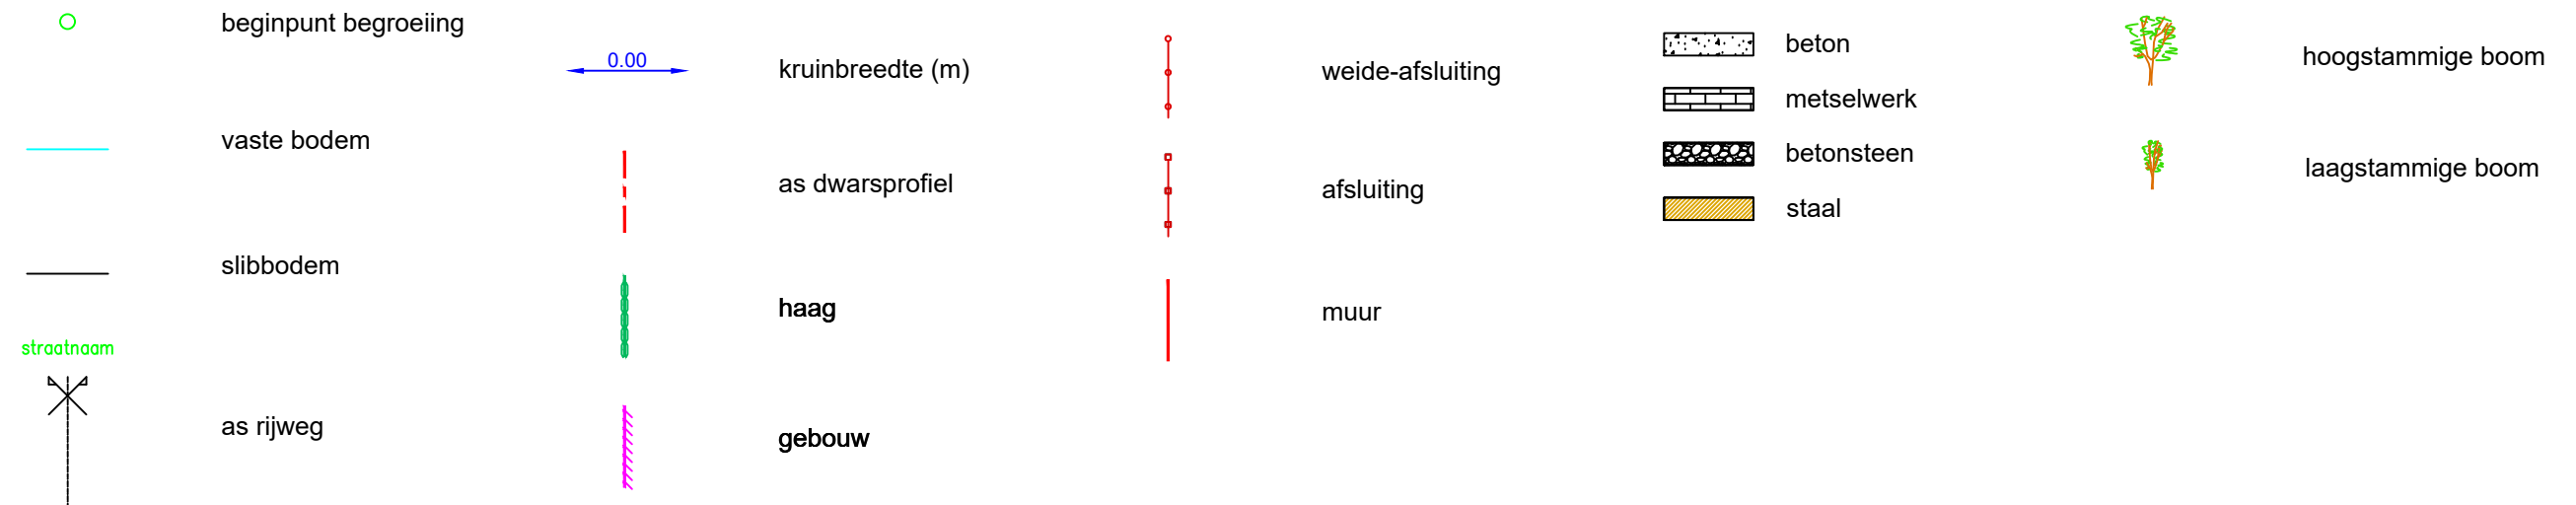

Dwarsprofiel 327

Hor. Schaal 1/100

Vert. Schaal 1/100

Vergelijkingsvlak 27.00m TAW

