



OS248 STAMPKOTBEEK (VHAG: 5603) WORTEGEM-PETEGEM

Dwarsprofiel_329

DWARSPROFIELPLAN

Aangeduide kruinbreedtes zijn indicatief.

Opgemeten in: februari 2019

Opgemeten volgens bestek: TO 2018/01

LEGENDE

beginpunt begroeiing

vaste bodem

slibbodem

straatnaam

as rijweg

kruinbreedte (m)

as dwarsprofiel

haag

gebouw

weide-afsluiting

afsluiting

muur

beton

metselwerk

betonsteen

staal


hoogstammige boom

laagstammige boom

Dwarsprofiel 329

Hor. Schaal 1/100
Vert. Schaal 1/100

Vergelijkingsvlak 28.00m TAW

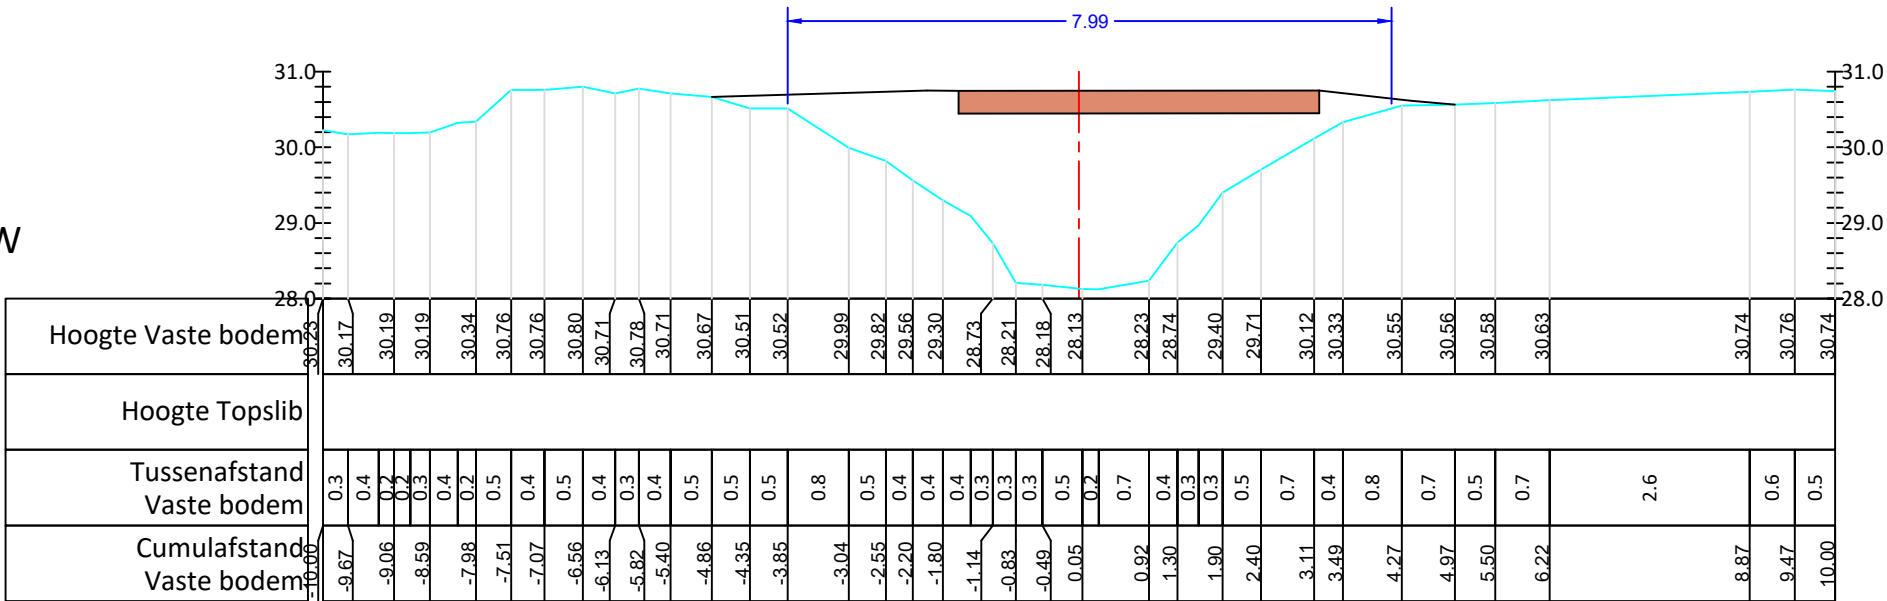

KUNSTWERK OS248/038
L:1.70m
BP opw 28.13
BP afw 28.13
BBK 30.45
DIKTE 300
TYPE: OVERWELVING
HOUT