



OS248 STAMPKOTBEEK (VHAG: 5603) WORTEGEM-PETEGEM

Dwarsprofiel_339

DWARSPROFIELPLAN

Aangeduide kruinbreedtes zijn indicatief.

Opgemeten in: februari 2019

Opgemeten volgens bestek: TO 2018/01

LEGENDE



beginpunt begroeiing



vaste bodem



slibbodem



straatnaam



as rijweg



0.00

kruinbreedte (m)



as dwarsprofiel



haag



gebouw



weide-afsluiting



afsluiting



muur



beton



metselwerk



betonsteen



staal



hoogstammige boom




laagstammige boom

Dwarsprofiel 339

Hor. Schaal 1/100
Vert. Schaal 1/100

Vergelijkingsvlak 31.00m TAW

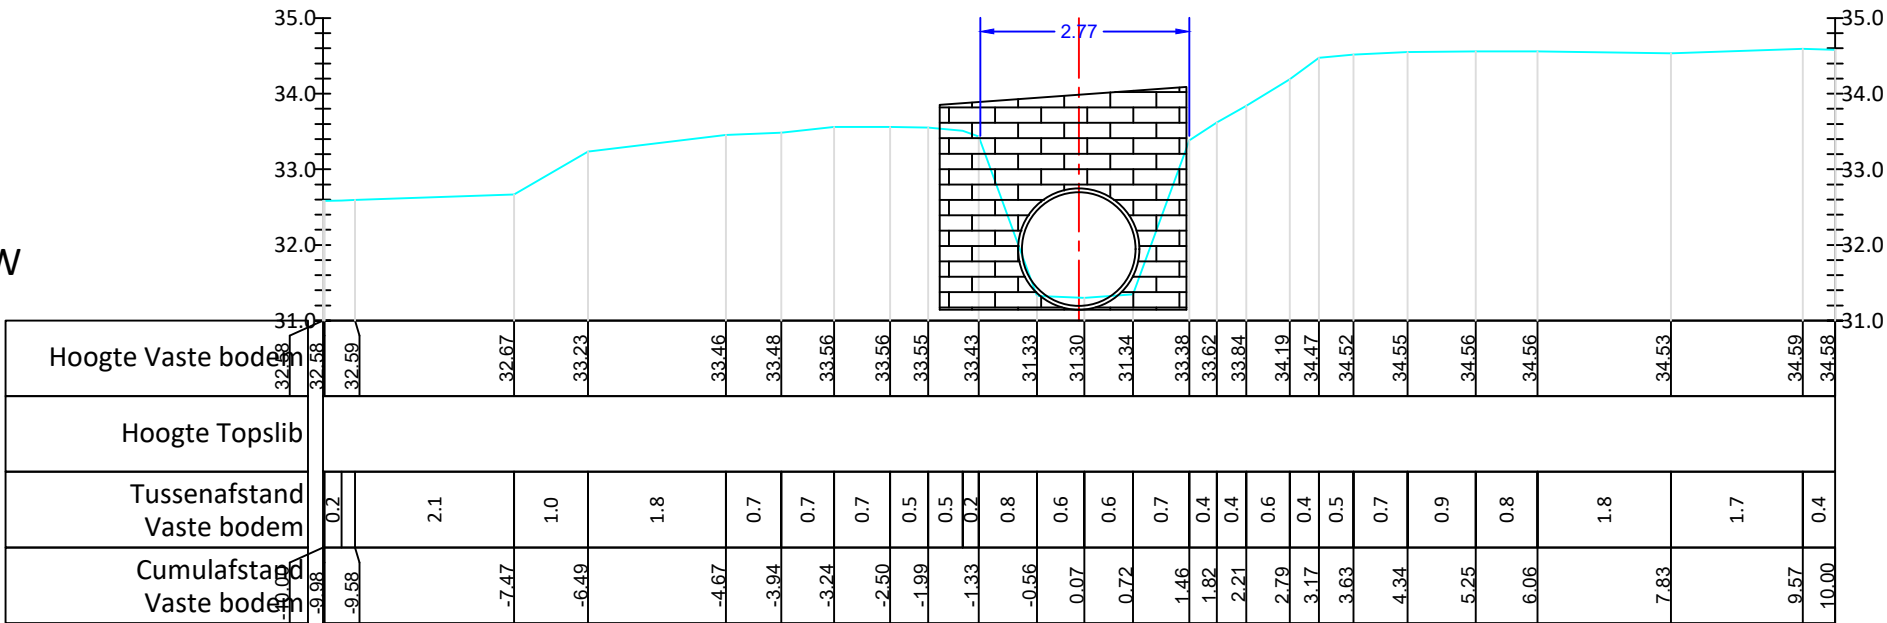

KUNSTWERK OS248/040
L:17.22m
BP opw 31.19
BP afw 30.83
BBK 32.69
Ø1500
TYPE: BUIS
BETON