


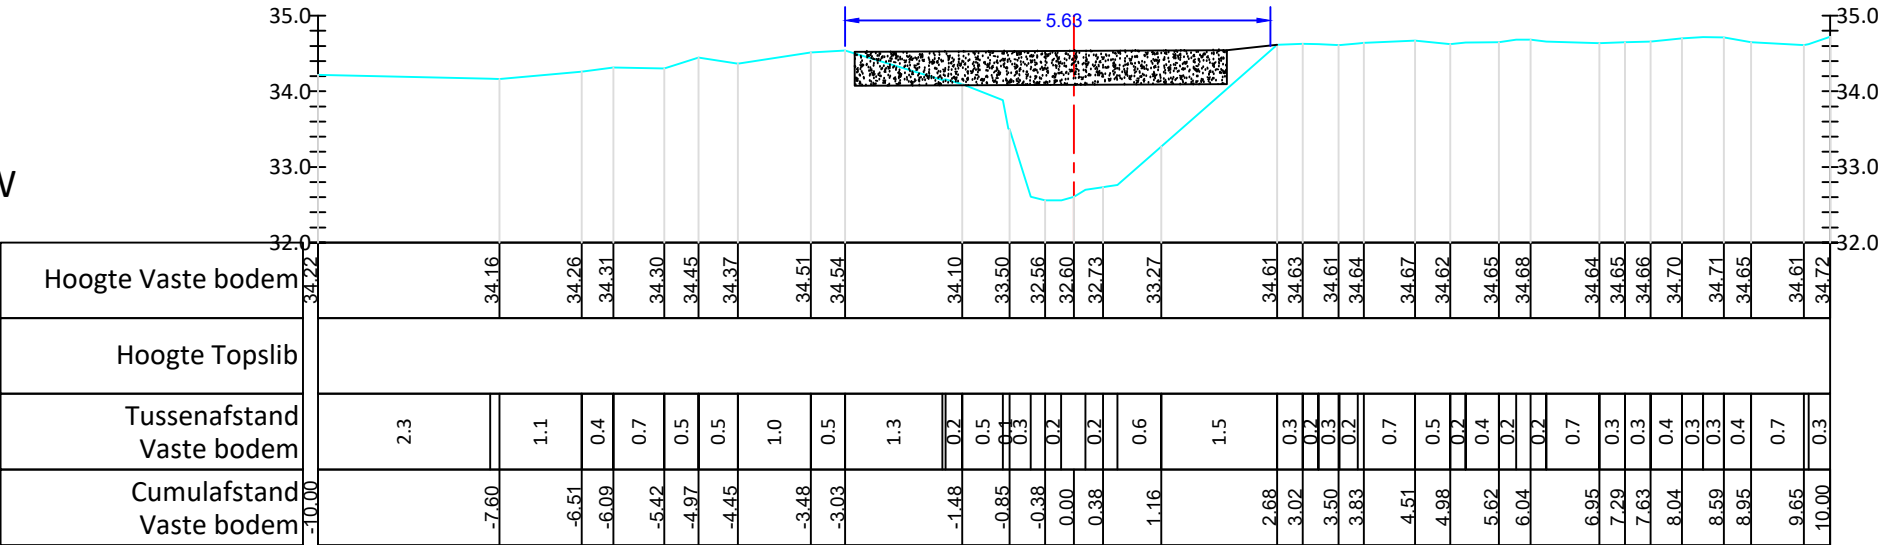

Dwarsprofiel 349

Hor. Schaal 1/100
Vert. Schaal 1/100

Vergelijkingsvlak 32.00m TAW



KUNSTWERK OS248/041
L:2.67m
BP opw 32.58
BP afw 32.56
BBK 33.91
DIKTE 450
TYPE: OVERWELVING
BETON