



# OS248 STAMPKOTBEEK (VHAG: 5603) WORTEGEM-PETEGEM

Dwarsprofiel\_350

## DWARSPROFIELPLAN

Aangeduide kruinbreedtes zijn indicatief.

Opgemeten in: februari 2019

Opgemeten volgens bestek: TO 2018/01

### LEGENDE


beginpunt begroeiing

vaste bodem

slibbodem

straatnaam

as rijweg

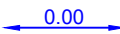kruinbreedte (m)

as dwarsprofiel

haag

gebouw

weide-afsluiting

afsluiting

muur

beton

metselwerk

betonsteen

staal


hoogstammige boom

laagstammige boom

### Dwarsprofiel 350

Hor. Schaal 1/100  
Vert. Schaal 1/100

Vergelijkingsvlak 32.00m TAW

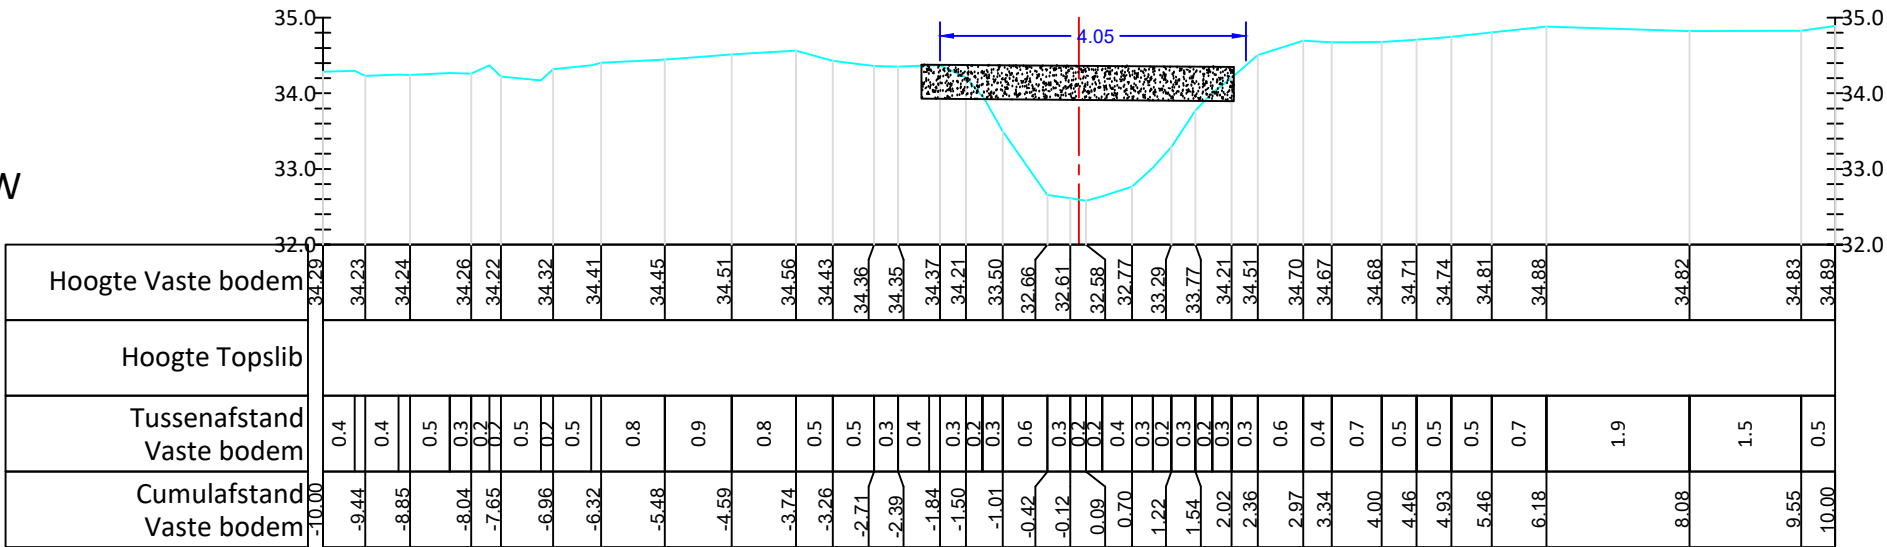

KUNSTWERK OS248/041  
L:2.67m  
BP opw 32.58  
BP afw 32.56  
BBK 33.91  
DIKTE 450  
TYPE: OVERWELVING  
BETON