

OS248 STAMPKOTBEEK (VHAG: 5603)
WORTEGEM-PETEGEM

Dwarsprofiel_364


DWARSPROFIELPLAN

Aangeduide kruinbreedtes zijn indicatief.

Opgemeten in: februari 2019

Opgemeten volgens bestek: TO 2018/01

LEGENDE

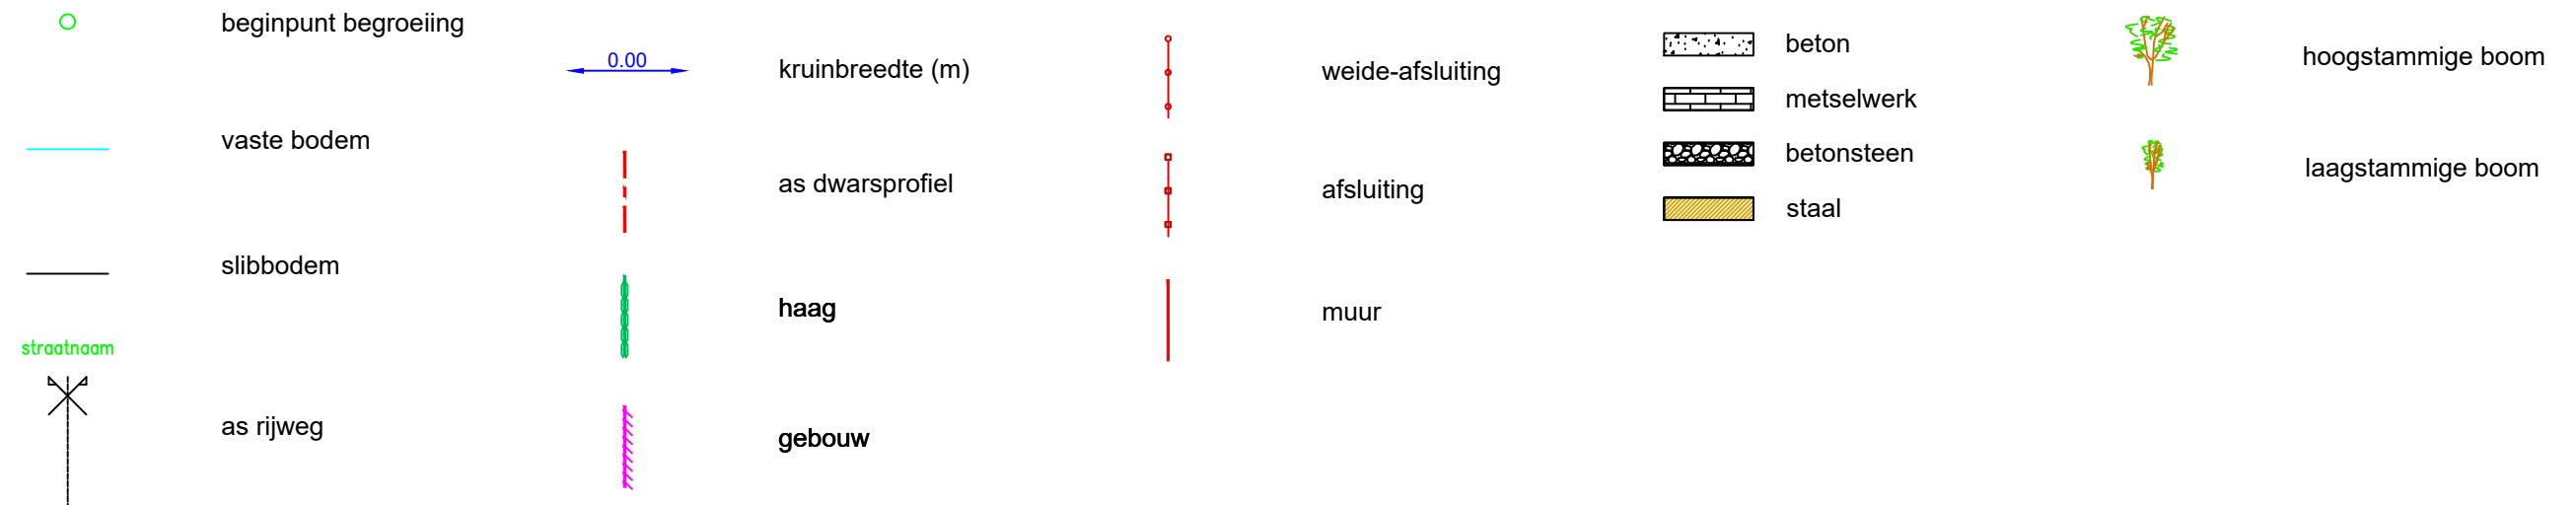


Dwarsprofiel 364

Hor. Schaal 1/100

Vert. Schaal 1/100

Vergelijkingsvlak 36.00m TAW

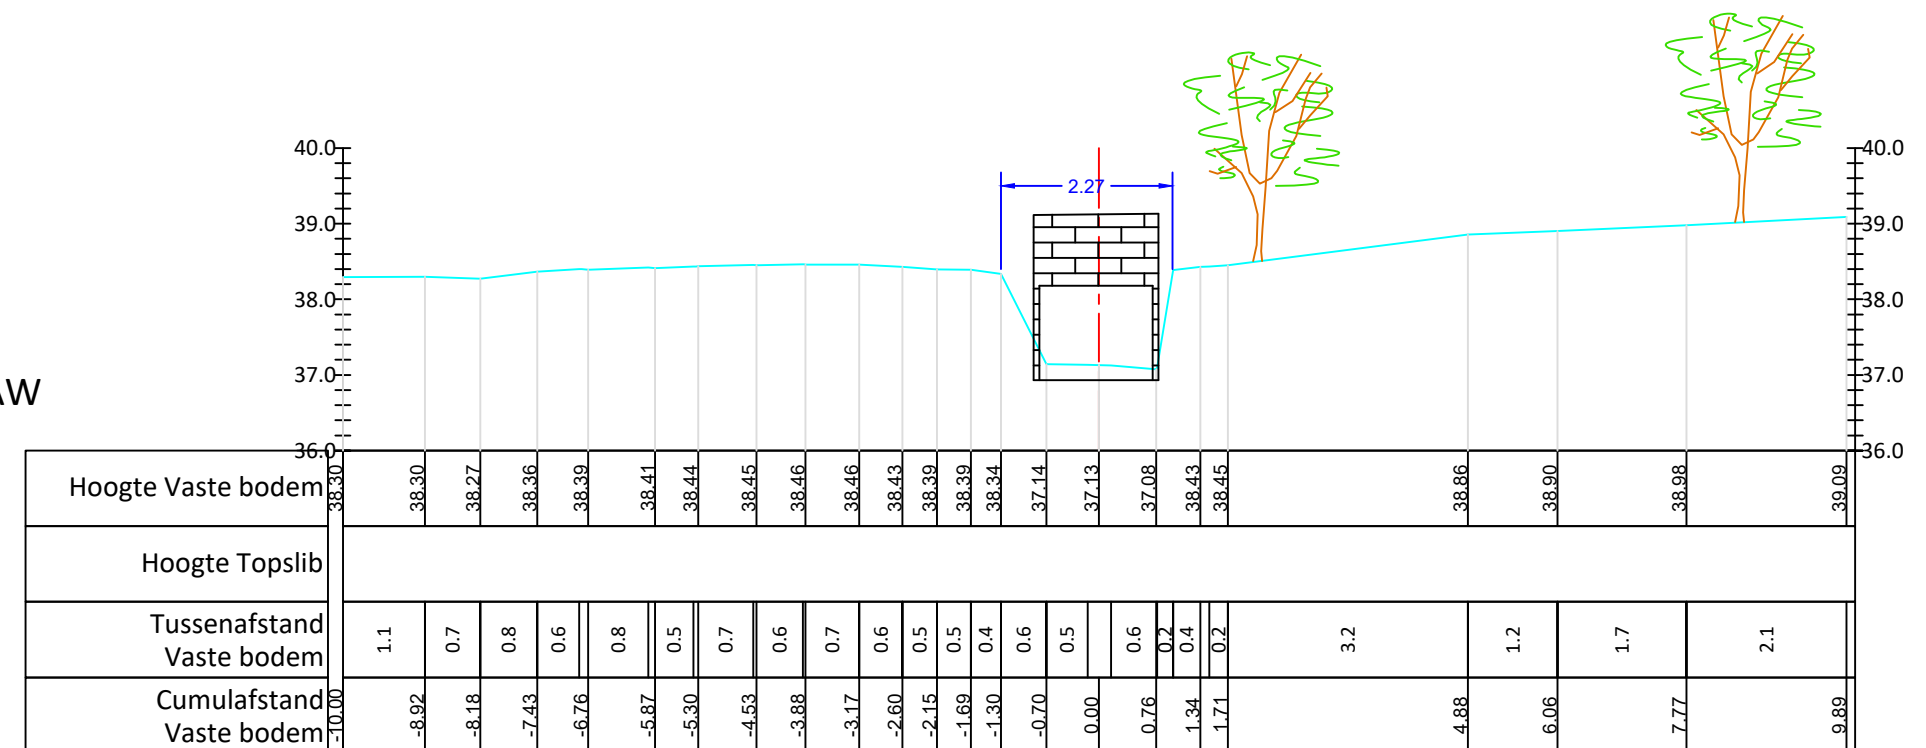

KUNSTWERK OS248/044
L:5.79m
BP opw 37.02
BP afw 36.93
BBK 38.27
1250/1500
TYPE: KOKER
METSSELWERK