

OS248 STAMPKOTBEEK (VHAG: 5603)
WORTEGEM-PETEGEM

Dwarsprofiel_368


DWARSPROFIELPLAN

Aangeduide kruinbreedtes zijn indicatief.

Opgemeten in: februari 2019

Opgemeten volgens bestek: TO 2018/01

LEGENDE

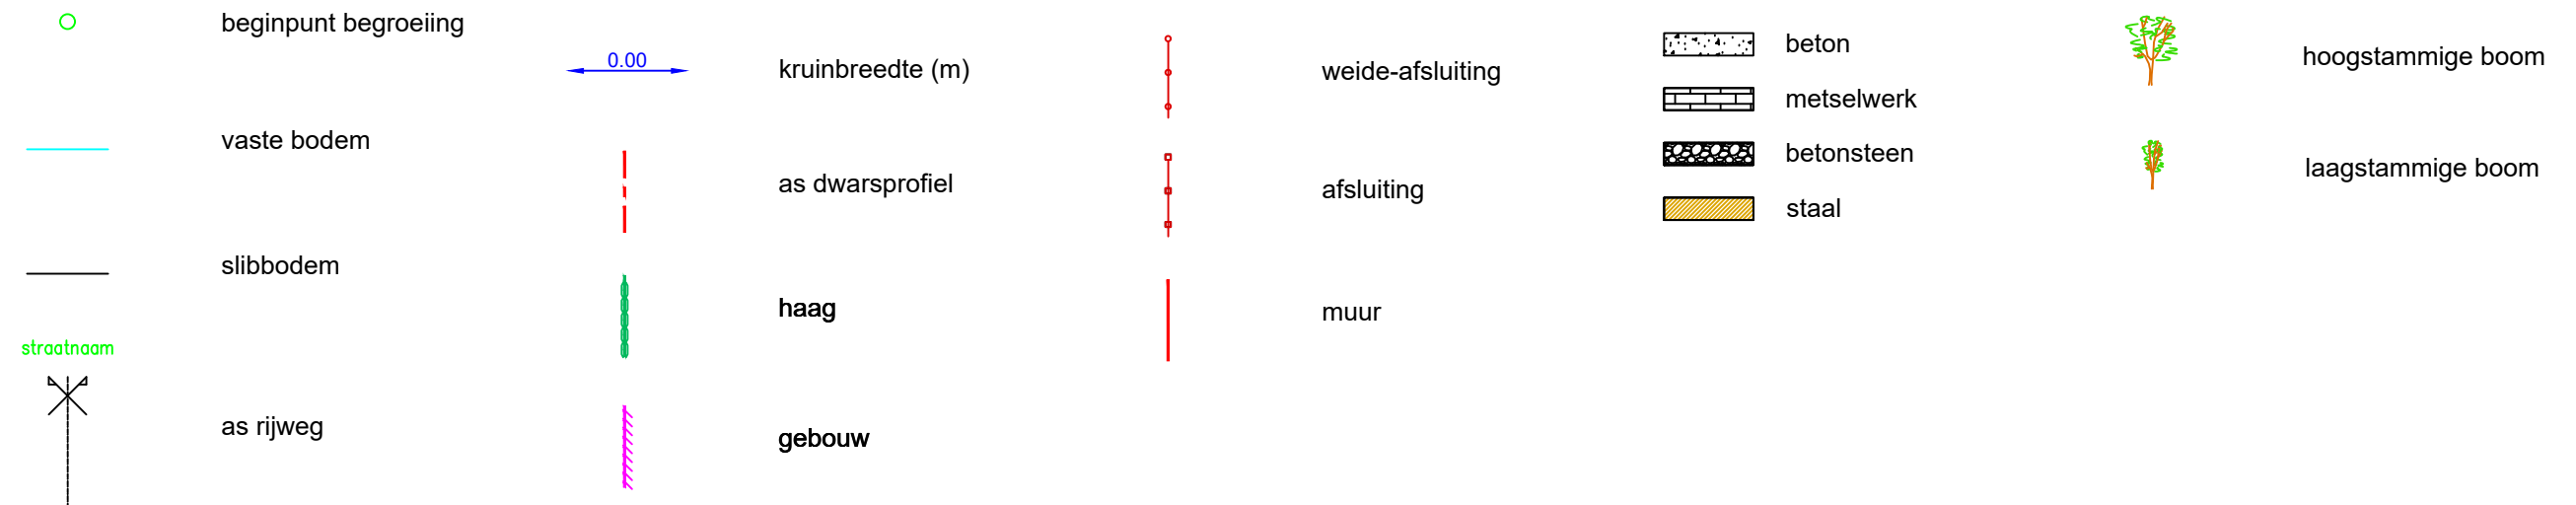


Dwarsprofiel 368

Hor. Schaal 1/100

Vert. Schaal 1/100

Vergelijkingsvlak 37.00m TAW

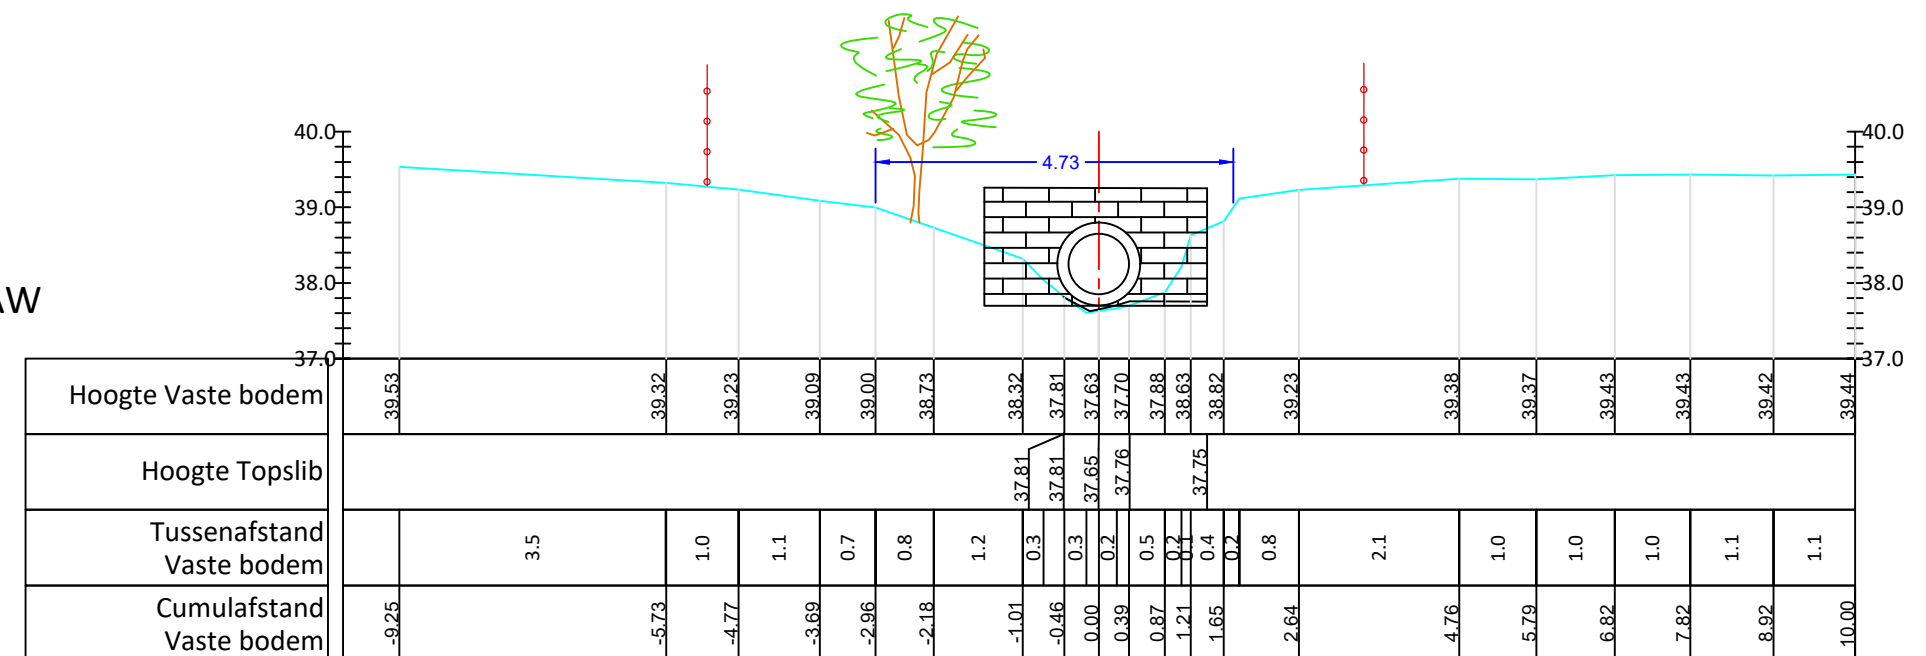

KUNSTWERK OS248/046
L:5.19m
BP opw 37.94
BP afw 37.85
BBK 38.74
Ø800
TYPE: BUIS
BETON/METSELWERK