



OS248 STAMPKOTBEEK (VHAG: 5603) WORTEGEM-PETEGEM

Dwarsprofiel_369

DWARSPROFIELPLAN

Aangeduide kruinbreedtes zijn indicatief.

Opgemeten in: februari 2019

Opgemeten volgens bestek: TO 2018/01

LEGENDE

beginpunt begroeiing

vaste bodem

slibbodem

straatnaam

as rijweg

kruinbreedte (m)

as dwarsprofiel

haag

gebouw

weide-afsluiting

afsluiting

muur

beton

metselwerk

betonsteen

staal


hoogstammige boom

laagstammige boom

Dwarsprofiel 369

Hor. Schaal 1/100
Vert. Schaal 1/100

Vergelijkingsvlak 37.00m TAW

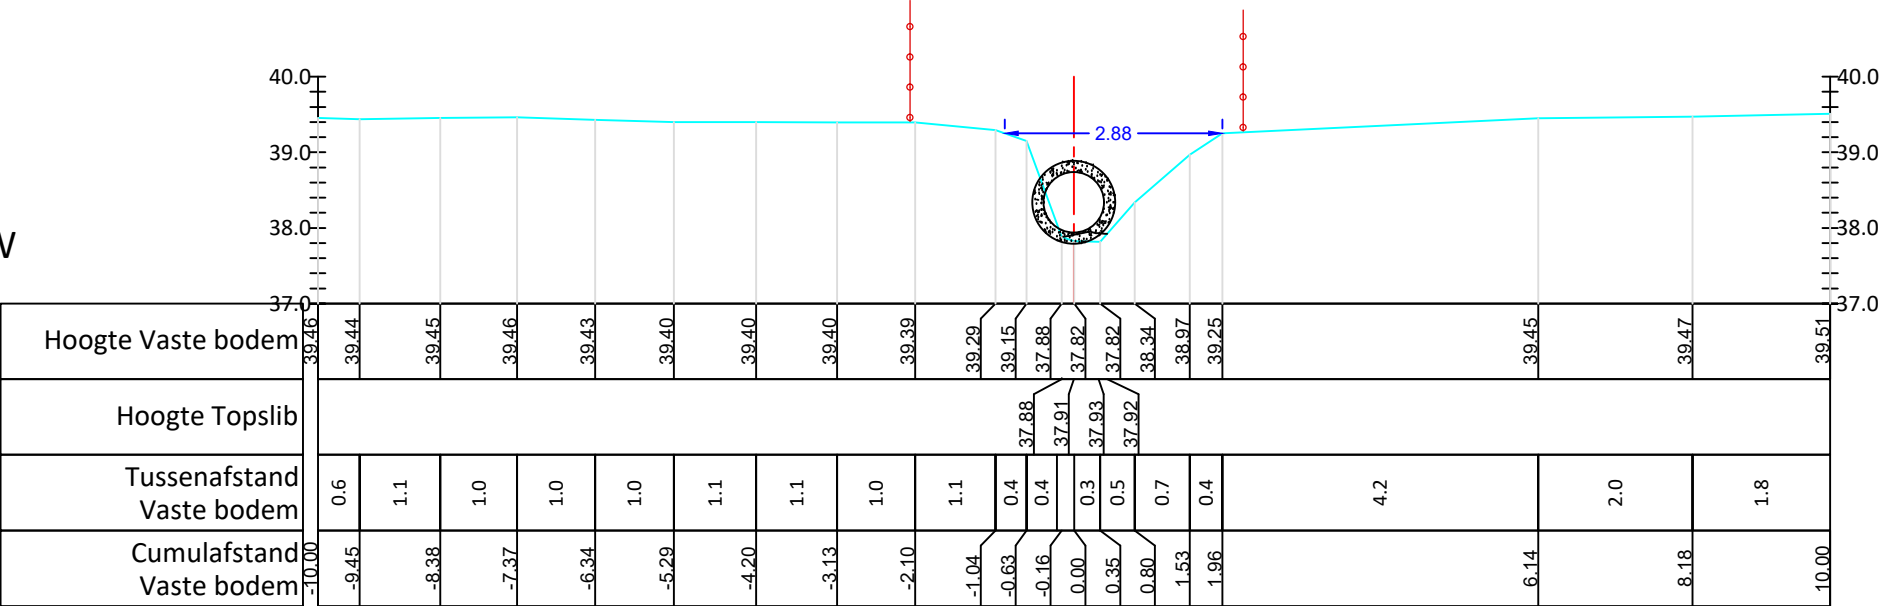

KUNSTWERK OS248/046
L:5.19m
BP opw 37.94
BP afw 37.85
BBK 38.74
Ø800
TYPE: BUIS
BETON/METSELWERK