

OS248 STAMPKOTBEEK (VHAG: 5603)
WORTEGEM-PETEGEM

Dwarsprofiel_383


DWARSPROFIELPLAN

Aangeduide kruinbreedtes zijn indicatief.

Opgemeten in: februari 2019

Opgemeten volgens bestek: TO 2018/01

LEGENDE

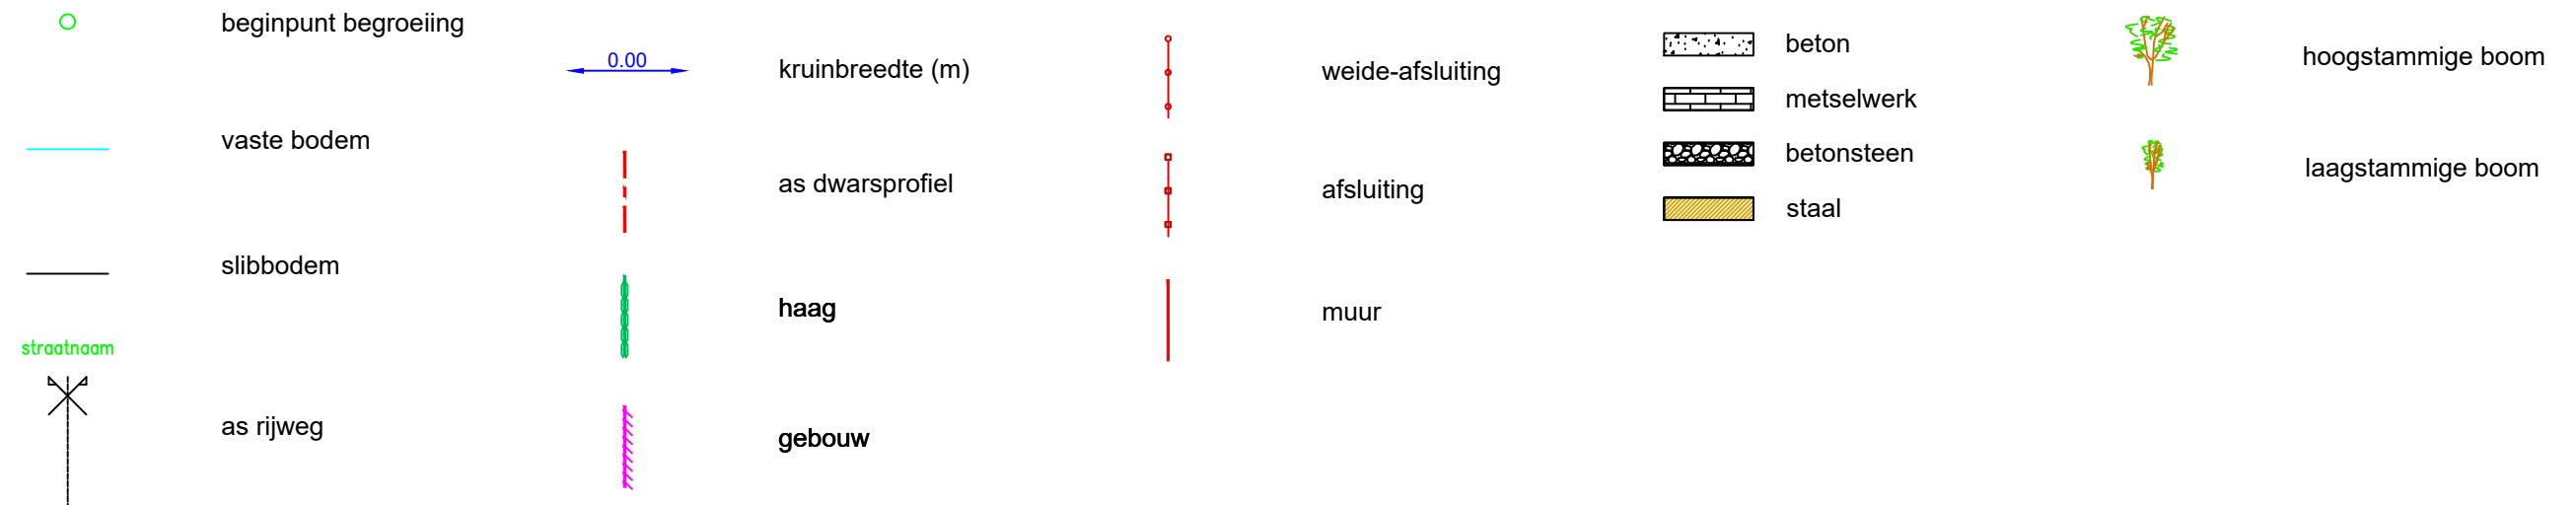


Dwarsprofiel 383

Hor. Schaal 1/100

Vert. Schaal 1/100

Vergelijkingsvlak 42.00m TAW

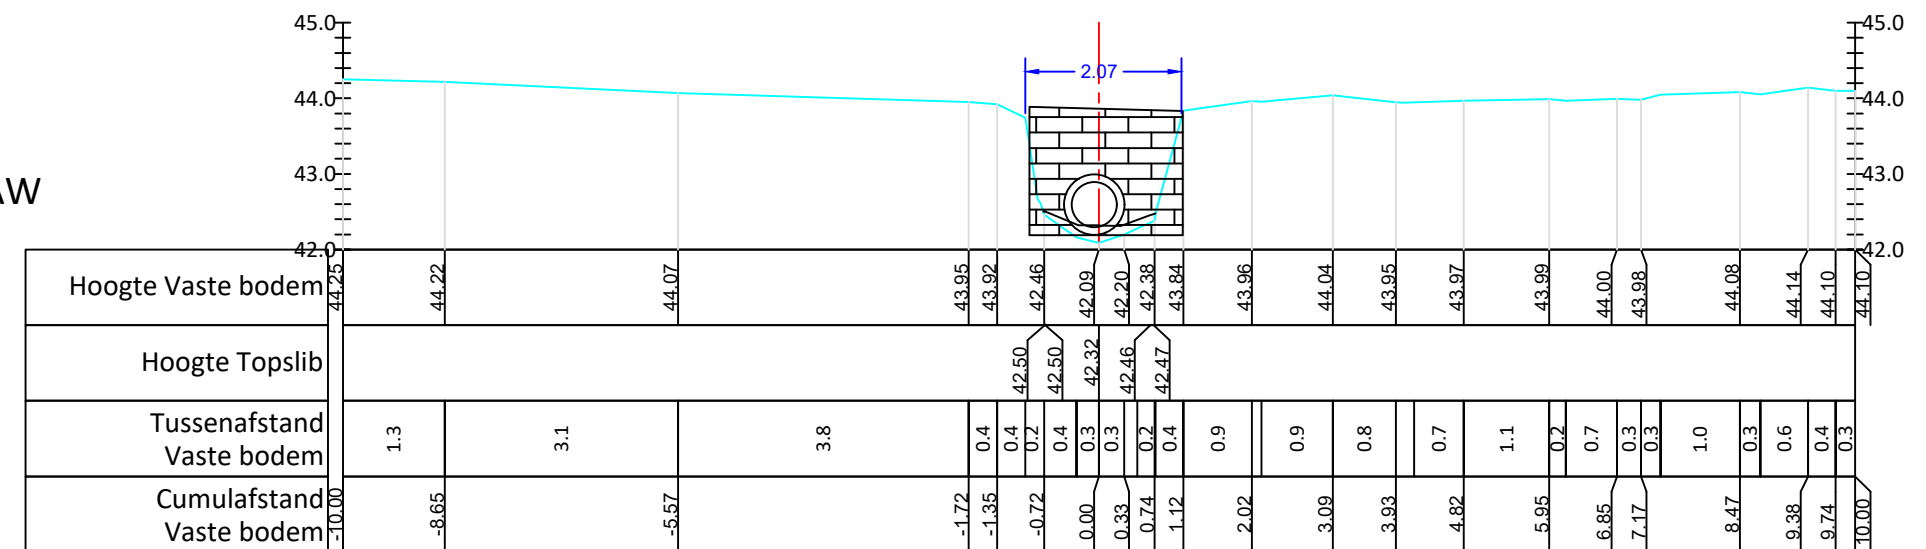

KUNSTWERK OS248/048
L:6.43m
BP opw 42.38
BP afw 42.29
BBK 42.98
Ø600
TYPE: BUIS
BETON