

OS248 STAMPKOTBEEK (VHAG: 5603)
WORTEGEM-PETEGEM

Dwarsprofiel_390


DWARSPROFIELPLAN

Aangeduide kruinbreedtes zijn indicatief.

Opgemeten in: februari 2019

Opgemeten volgens bestek: TO 2018/01

LEGENDE

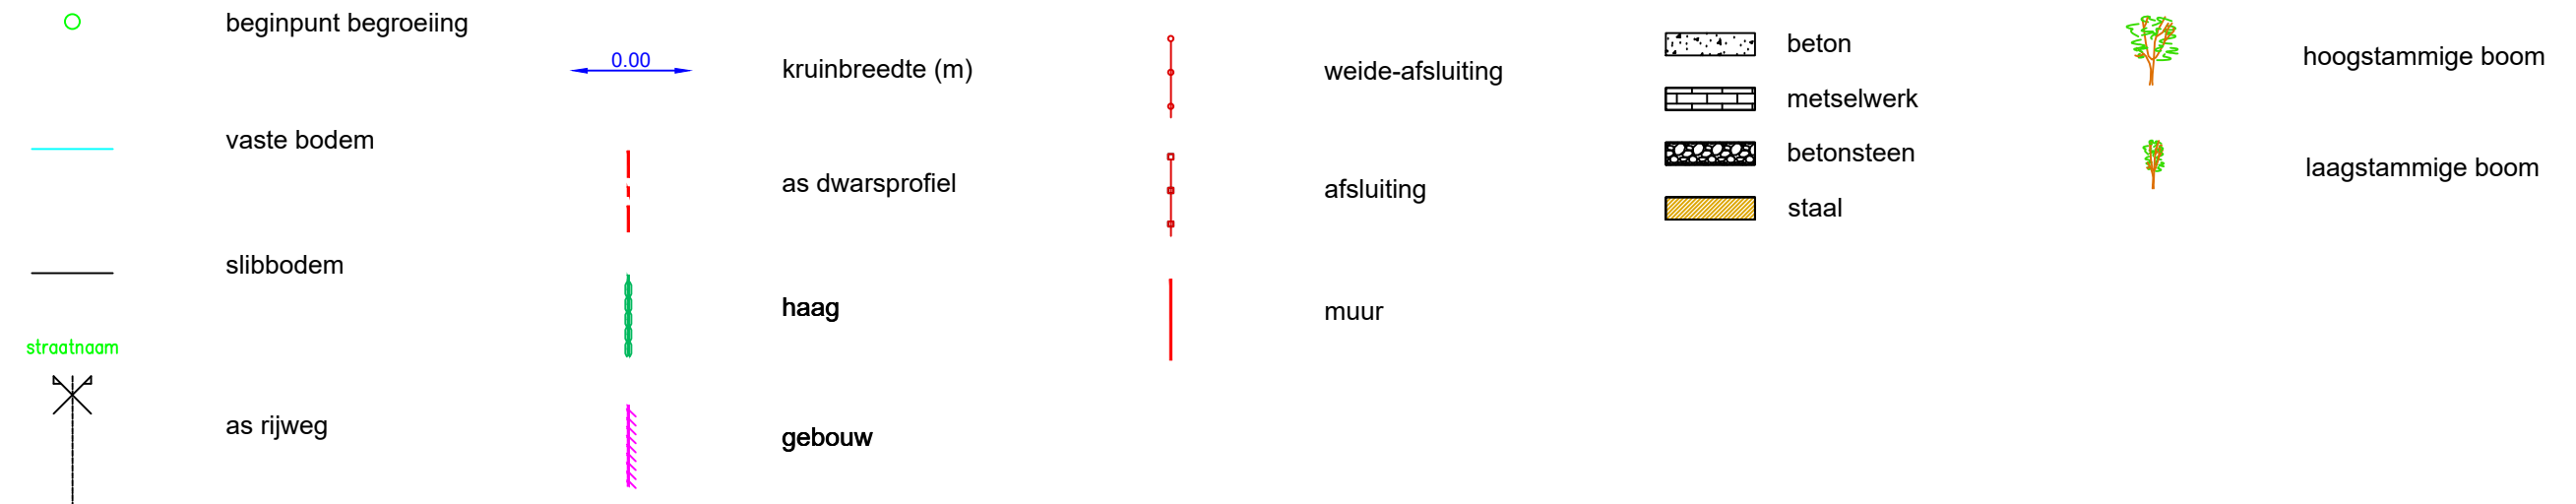


Dwarsprofiel 390

Hor. Schaal 1/100

Vert. Schaal 1/100

Vergelijkingsvlak 43.00m TAW

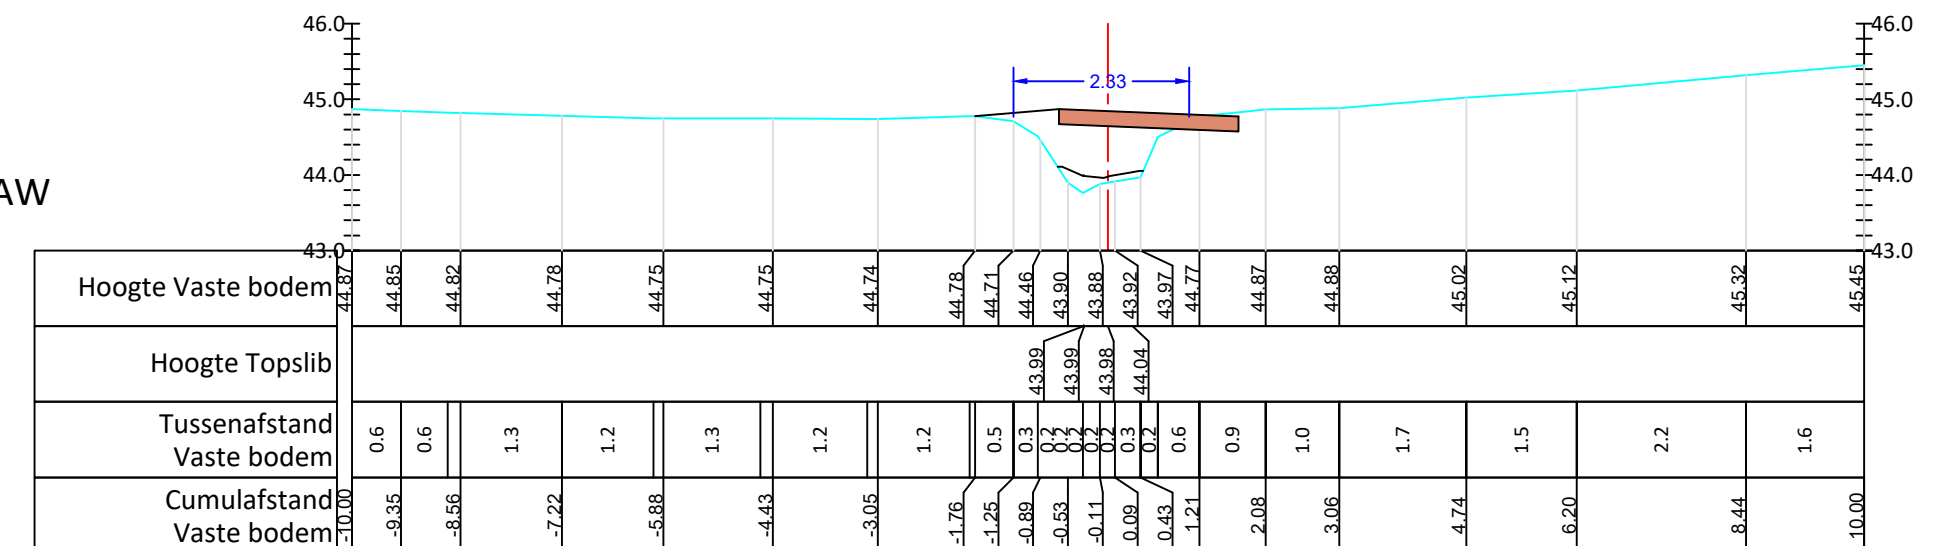

KUNSTWERK OS248/049
L:1.10m
BP opw 43.76
BP afw 43.76
BBK 44.54
DIKTE 200
TYPE: OVERWELVING
HOUT