



# OS248 STAMPKOTBEEK (VHAG: 5603) WORTEGEM-PETEGEM

Dwarsprofiel\_391

## DWARSPROFIELPLAN

Aangeduide kruinbreedtes zijn indicatief.

Opgemeten in: februari 2019

Opgemeten volgens bestek: TO 2018/01

### LEGENDE



beginpunt begroeiing



vaste bodem



slibbodem



straatnaam



as rijweg



kruinbreedte (m)



as dwarsprofiel



haag



gebouw



weide-afsluiting



afsluiting



muur



beton



metselwerk



betonsteen



staal



hoogstammige boom




laagstammige boom

### Dwarsprofiel 391

Hor. Schaal 1/100  
Vert. Schaal 1/100

Vergelijkingsvlak 43.00m TAW

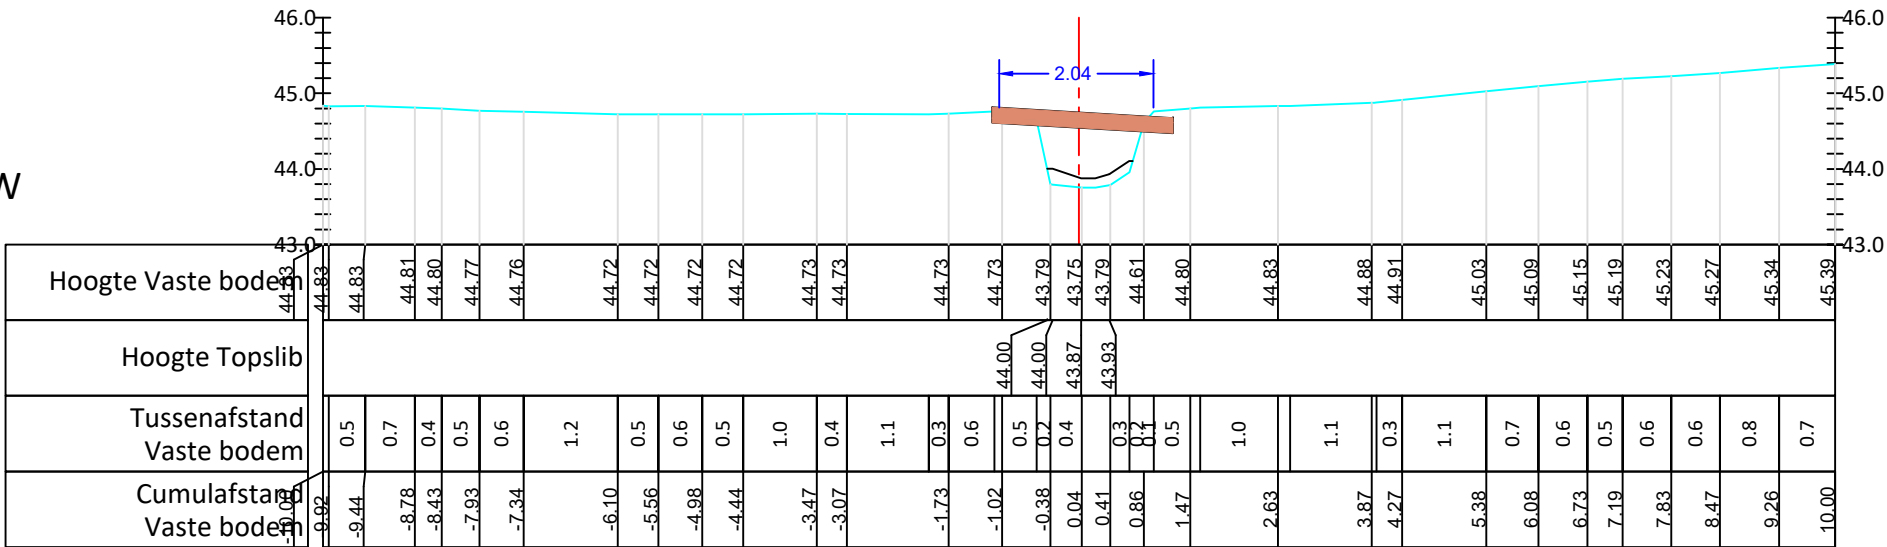

KUNSTWERK OS248/049  
L:1.10m  
BP opw 43.76  
BP afw 43.76  
BBK 44.54  
DIKTE 200  
TYPE: OVERWELVING  
HOUT