



OS248 STAMPKOTBEEK (VHAG: 5603) WORTEGEM-PETEGEM

Dwarsprofiel_398

DWARSPROFIELPLAN

Aangeduide kruinbreedtes zijn indicatief.

Opgemeten in: februari 2019

Opgemeten volgens bestek: TO 2018/01

LEGENDE

beginpunt begroeiing

vaste bodem

slibbodem

straatnaam

as rijweg

kruinbreedte (m)

as dwarsprofiel

haag

gebouw

weide-afsluiting

afsluiting

muur

beton

metselwerk

betonsteen

staal


hoogstammige boom

laagstammige boom

Dwarsprofiel 398

Hor. Schaal 1/100
Vert. Schaal 1/100

Vergelijkingsvlak 48.00m TAW

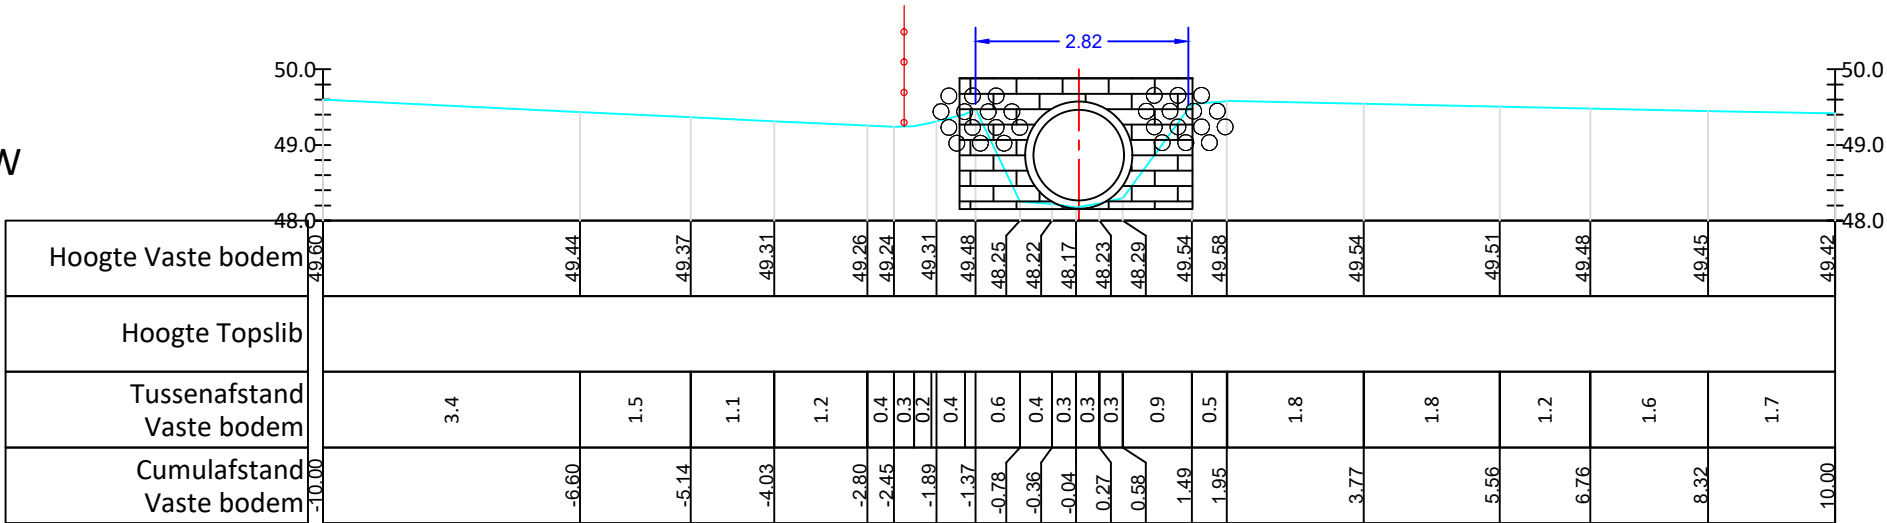

KUNSTWERK OS248/050
L:24.83m
BP opw 48.42
BP afw 48.36
BBK 49.62
Ø1200
TYPE: BUIS
BETON