



OS248 STAMPKOTBEEK (VHAG: 5603) WORTEGEM-PETEGEM

Dwarsprofiel_407

DWARSPROFIELPLAN

Aangeduide kruinbreedtes zijn indicatief.

Opgemeten in: februari 2019

Opgemeten volgens bestek: TO 2018/01

LEGENDE

beginpunt begroeiing

vaste bodem

slibbodem

straatnaam

as dwarsprofiel

haag

gebouw

kruinbreedte (m)

as dwarsprofiel

haag

gebouw

weide-afsluiting

afsluiting

muur

beton

metselwerk

betonsteen

staal


hoogstammige boom

laagstammige boom

Dwarsprofiel 407

Hor. Schaal 1/100
Vert. Schaal 1/100

Vergelijkingsvlak 52.00m TAW

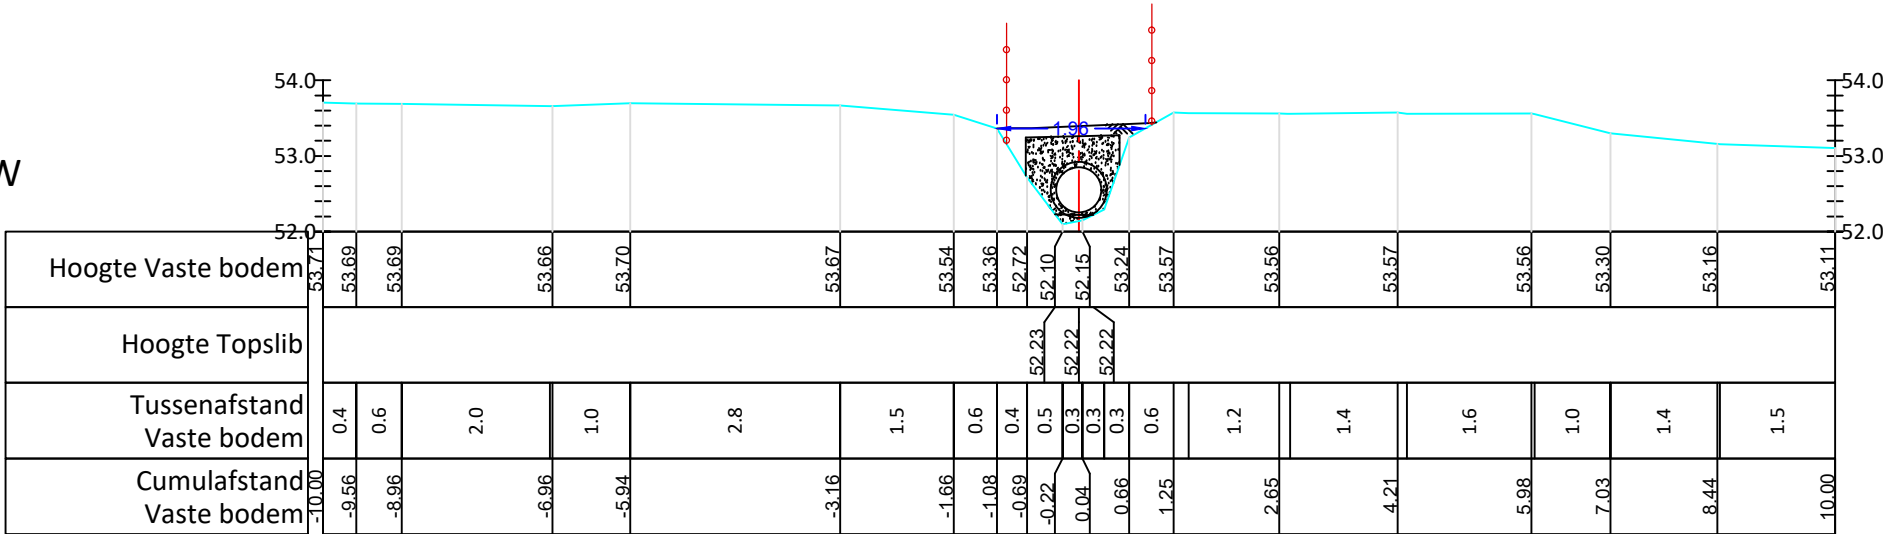

KUNSTWERK OS248/051
L:16.33m
BP opw 52.25
BP afw 51.71
BBK 52.82
Ø600/Ø800
TYPE: BUIS
BETON