



OS248 STAMPKOTBEEK (VHAG: 5603) WORTEGEM-PETEGEM

Dwarsprofiel_409

DWARSPROFIELPLAN

Aangeduide kruinbreedtes zijn indicatief.

Opgemeten in: februari 2019

Opgemeten volgens bestek: TO 2018/01

LEGENDE



beginpunt begroeiing



vaste bodem



slibbodem



straatnaam



as rijweg



kruinbreedte (m)



as dwarsprofiel



haag



gebouw



weide-afsluiting



afsluiting



muur



beton



metselwerk



betonsteen



staal



hoogstammige boom




laagstammige boom

Dwarsprofiel 409

Hor. Schaal 1/100
Vert. Schaal 1/100

Vergelijkingsvlak 52.00m TAW

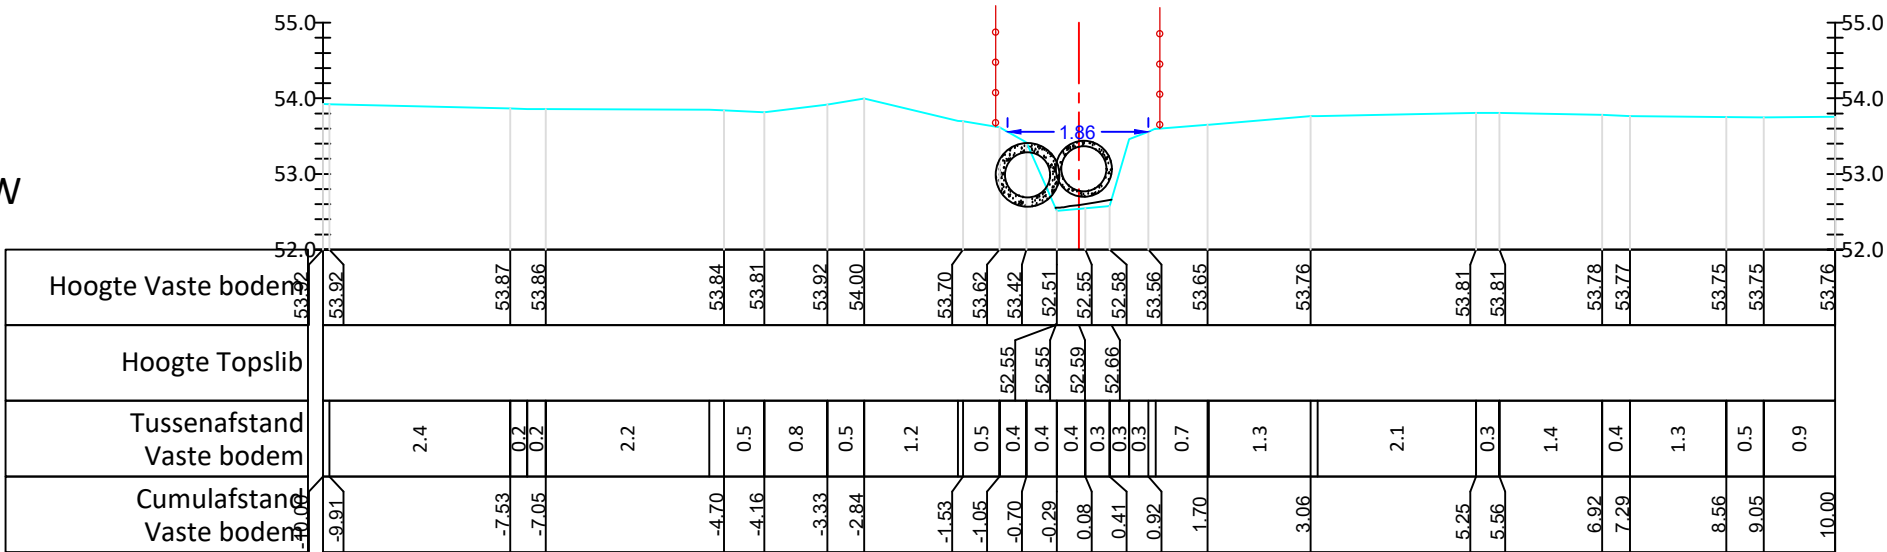

KUNSTWERK OS248/052
L:1.00m
BP opw 52.77
BP afw 52.73
BBK 53.37
Ø600
TYPE: BUIS
BETON