

OS248 STAMPKOTBEEK (VHAG: 5603)
WORTEGEM-PETEGEM

Dwarsprofiel_411


DWARSPROFIELPLAN

Aangeduide kruinbreedtes zijn indicatief.

Opgemeten in: februari 2019

Opgemeten volgens bestek: TO 2018/01

LEGENDE

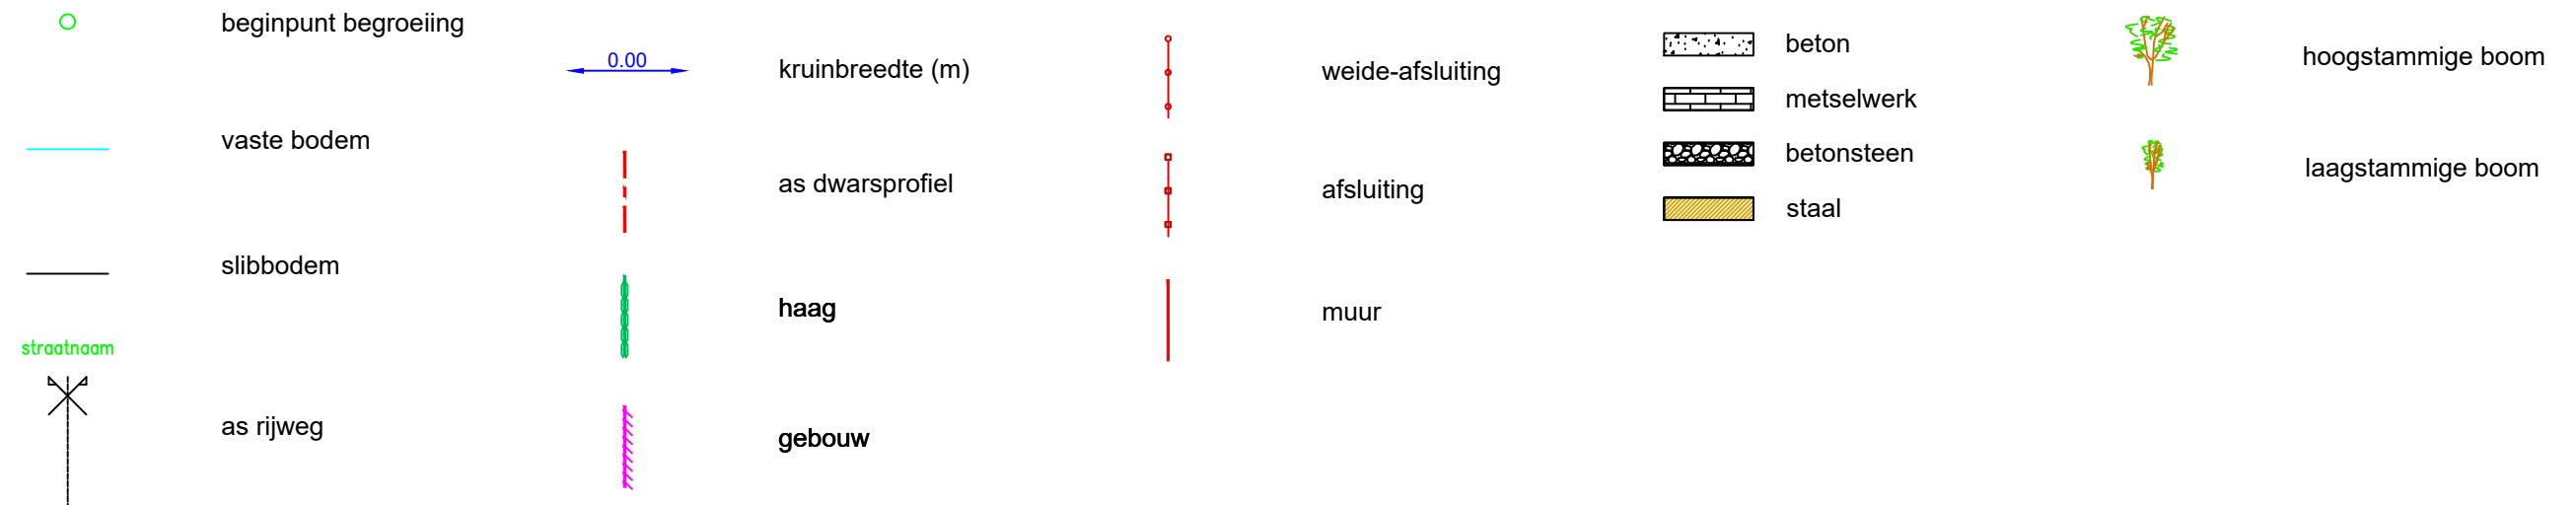


Dwarsprofiel 411

Hor. Schaal 1/100

Vert. Schaal 1/100

Vergelijkingsvlak 53.00m TAW

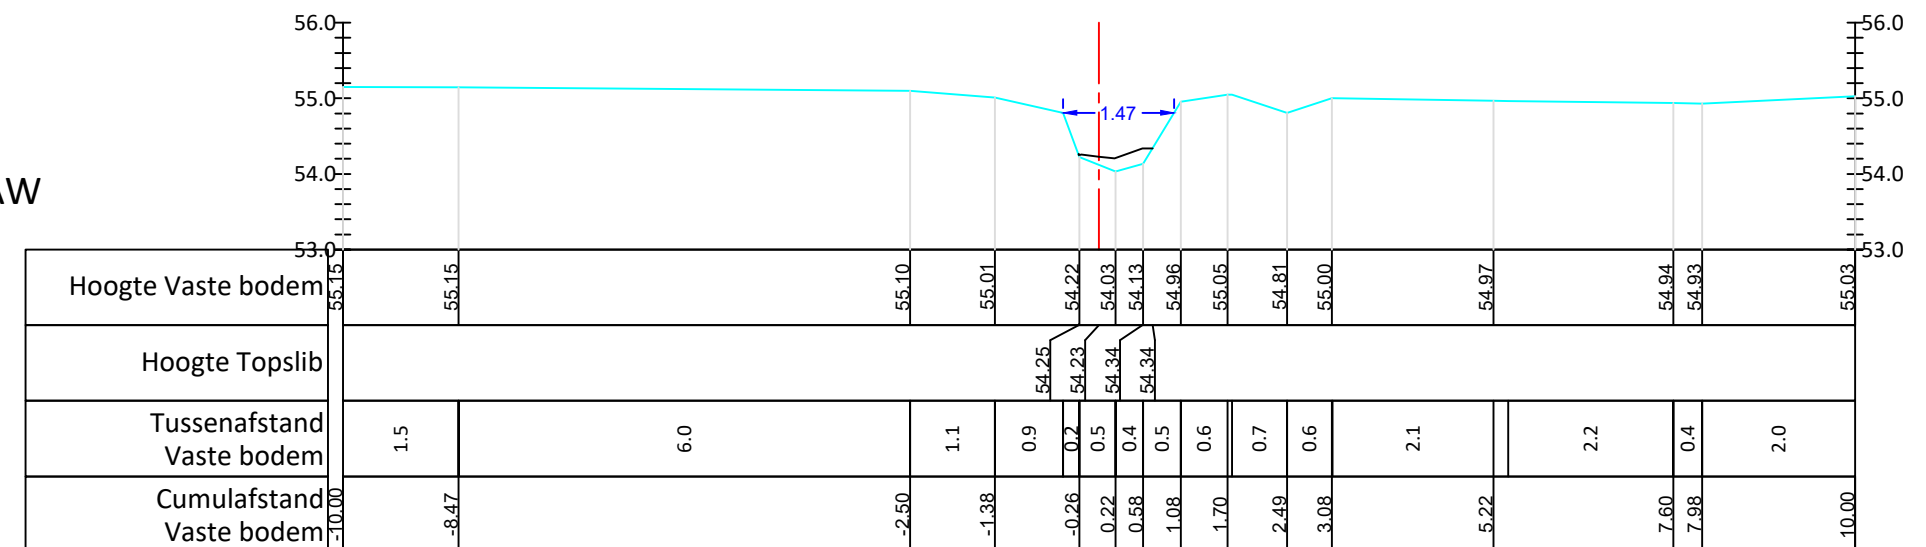

KUNSTWERK OS248/053
L:5.02m
BP opw 54.10
BP afw 53.97
BBK 54.70
Ø600
TYPE: BUIS
BETON