



OS248 STAMPKOTBEEK (VHAG: 5603) WORTEGEM-PETEGEM

Dwarsprofiel_412

DWARSPROFIELPLAN

Aangeduide kruinbreedtes zijn indicatief.

Opgemeten in: februari 2019

Opgemeten volgens bestek: TO 2018/01

LEGENDE

beginpunt begroeiing

vaste bodem

slibbodem

straatnaam

as dwarsprofiel

haag

gebouw

kruinbreedte (m)

weide-afsluiting

afsluiting

muur

beton

metselwerk

betonsteen

staal


hoogstammige boom

laagstammige boom

Dwarsprofiel 412

Hor. Schaal 1/100
Vert. Schaal 1/100

Vergelijkingsvlak 53.00m TAW

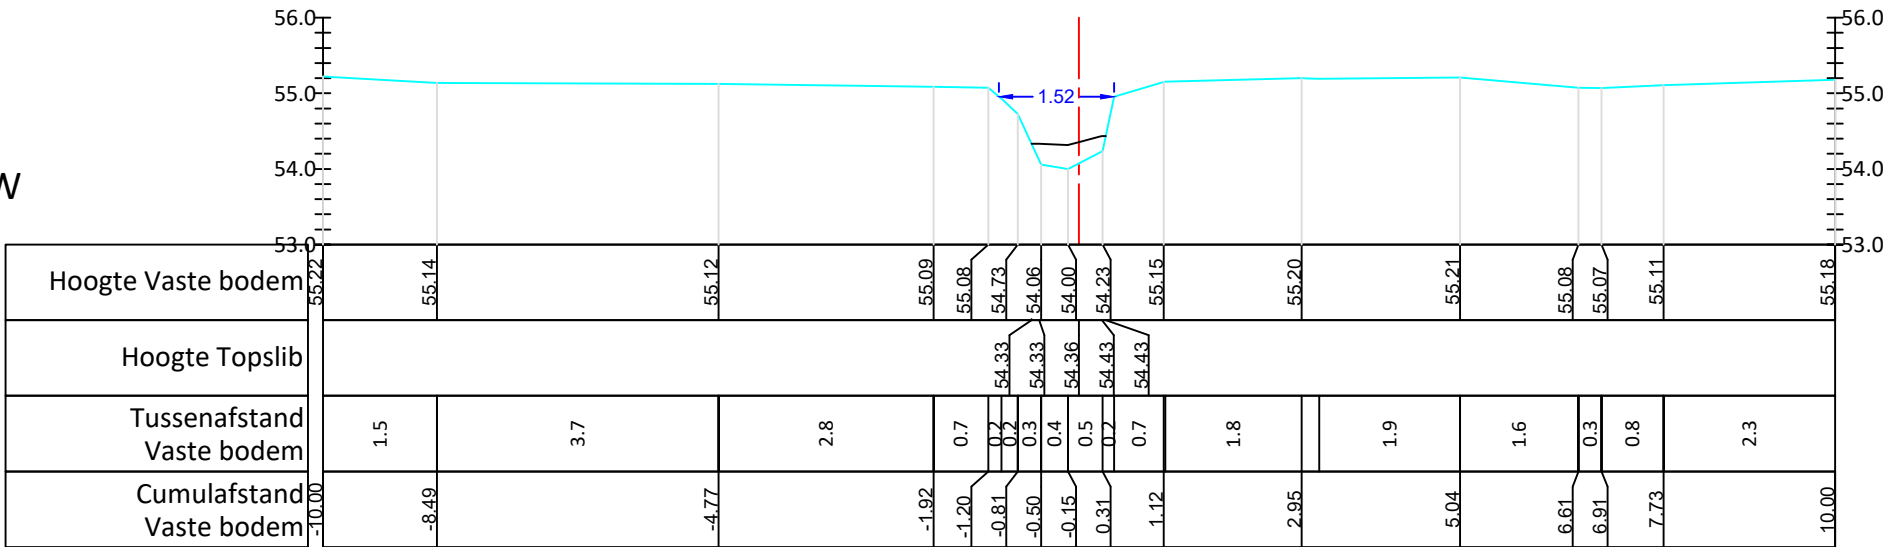

KUNSTWERK OS248/053
L:5.02m
BP opw 54.10
BP afw 53.97
BBK 54.70
Ø600
TYPE: BUIS
BETON