



OS248 KASTEELBEEK (VHAG: 5644) KRIUSEM

Dwarsprofiel_13

DWARSPROFIELPLAN

Aangeduide kruinbreedtes zijn indicatief.

Opgemeten in: april 2019

Opgemeten volgens bestek: TO 2018/01

LEGENDE


beginpunt begroeiing

vaste bodem

slibbodem

straatnaam

as rijweg

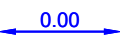kruinbreedte (m)

as dwarsprofiel

haag

gebouw

weide-afsluiting

afsluiting

muur

beton

metselwerk

betonsteen

staal

hoogstammige boom


laagstammige boom

schanskorven

DP 13

Hor. Schaal 1/100
Vert. Schaal 1/100

Vergelijkingsvlak 24.00m TAW

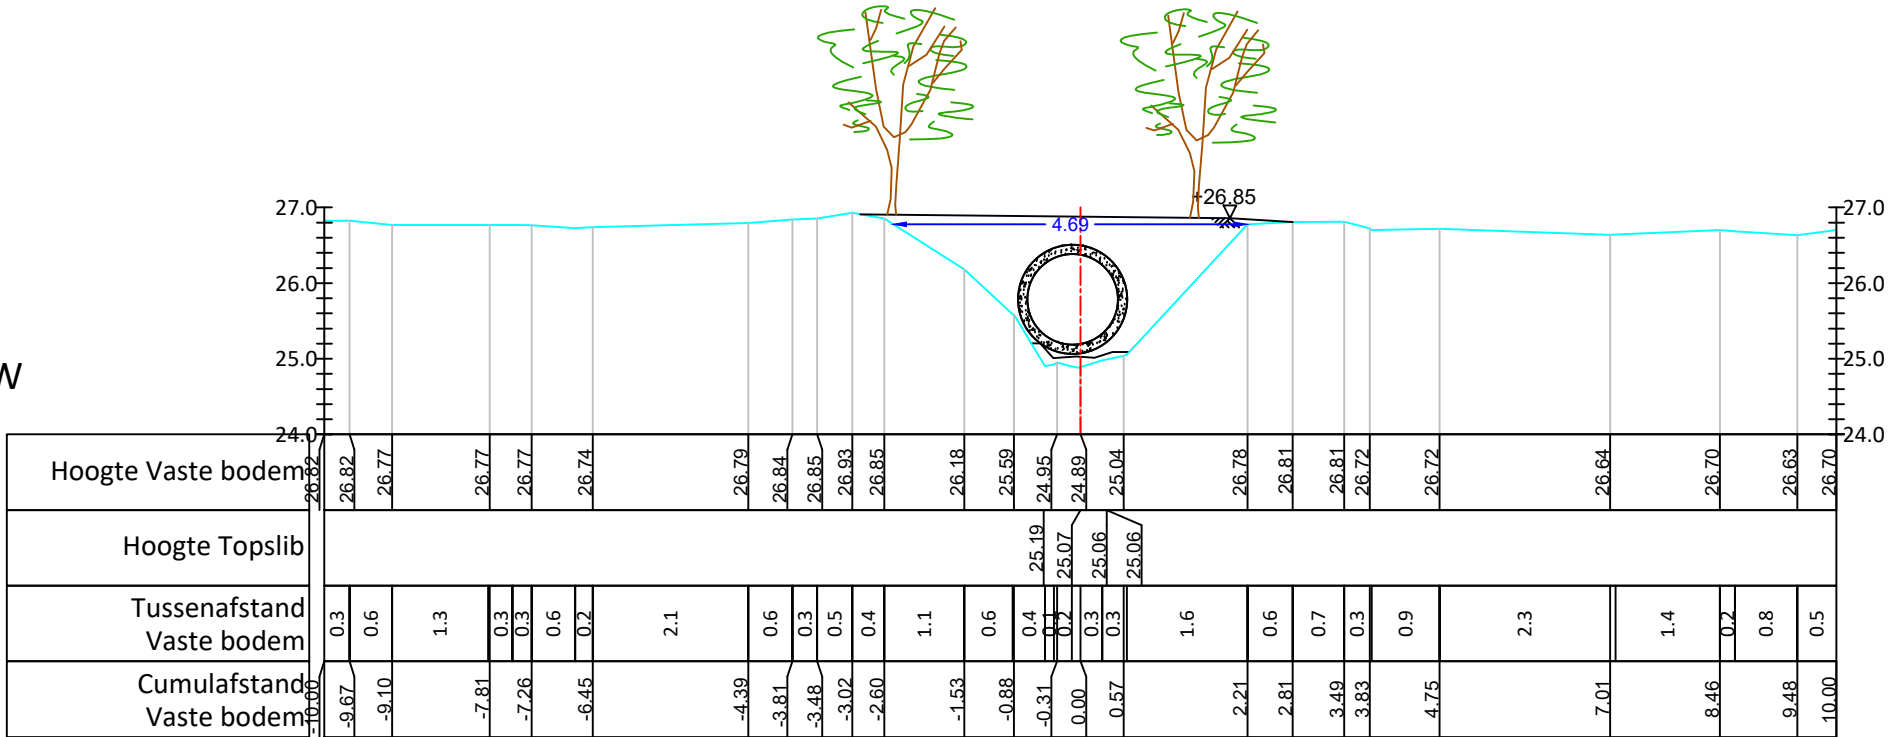

KUNSTWERK OS250/001
L: 7.75m
BP opw 24.88
BP afw 25.09
BBK 26.19
Ø 1000
TYPE: BUIS
BETON