



OS248 KASTEELBEEK (VHAG: 5644) KRIUSEM

Dwarsprofiel_14

DWARSPROFIELPLAN

Aangeduide kruinbreedtes zijn indicatief.

Opgemeten in: april 2019

Opgemeten volgens bestek: TO 2018/01

LEGENDE

beginpunt begroeiing

kruinbreedte (m)

weide-afsluiting

beton

hoogstammige boom

vaste bodem

as dwarsprofiel

afsluiting

metselwerk

laagstammige boom

slibbodem

haag

muur

betonsteen

schanskorven

straatnaam


gebouw

staal

DP 14

Hor. Schaal 1/100
Vert. Schaal 1/100

Vergelijkingsvlak 25.00m TAW

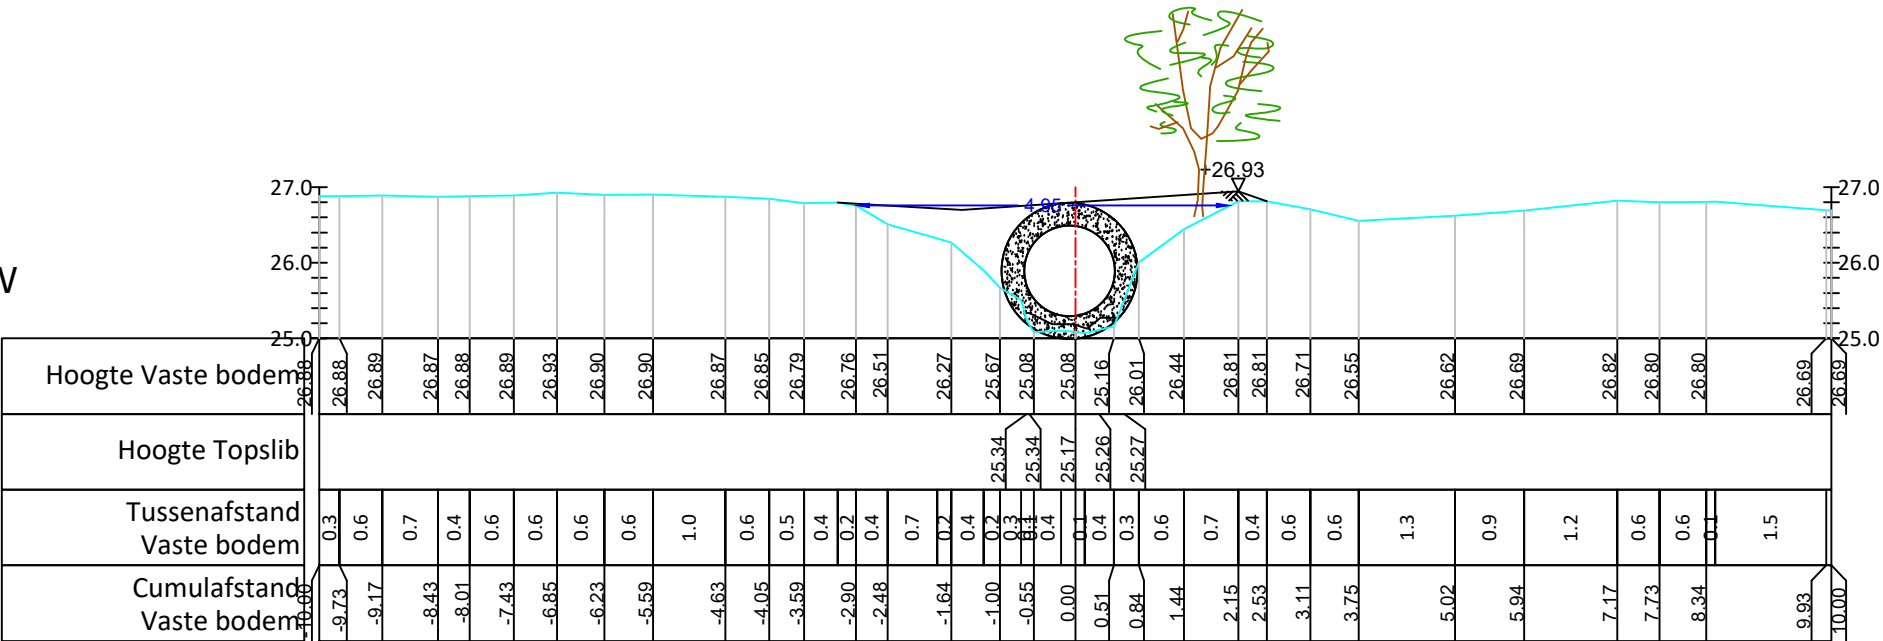

KUNSTWERK OS250/001
L: 7.75m
BP opw 24.88
BP afw 25.09
BBK 26.19
Ø 1000
TYPE: BUIS
BETON