



OS248 KASTEELBEEK (VHAG: 5644) KRIUSEM

Dwarsprofiel_18

DWARSPROFIELPLAN

Aangeduide kruinbreedtes zijn indicatief.

Opgemeten in: april 2019

Opgemeten volgens bestek: TO 2018/01

LEGENDE

beginpunt begroeiing

kruinbreedte (m)

as dwarsprofiel

haag

gebouw

weide-afsluiting

afsluiting

muur

beton

metselwerk

betonsteen

staal

hoogstammige boom


laagstammige boom

schanskorven

DP 18

Hor. Schaal 1/100
Vert. Schaal 1/100

Vergelijkingsvlak 26.00m TAW

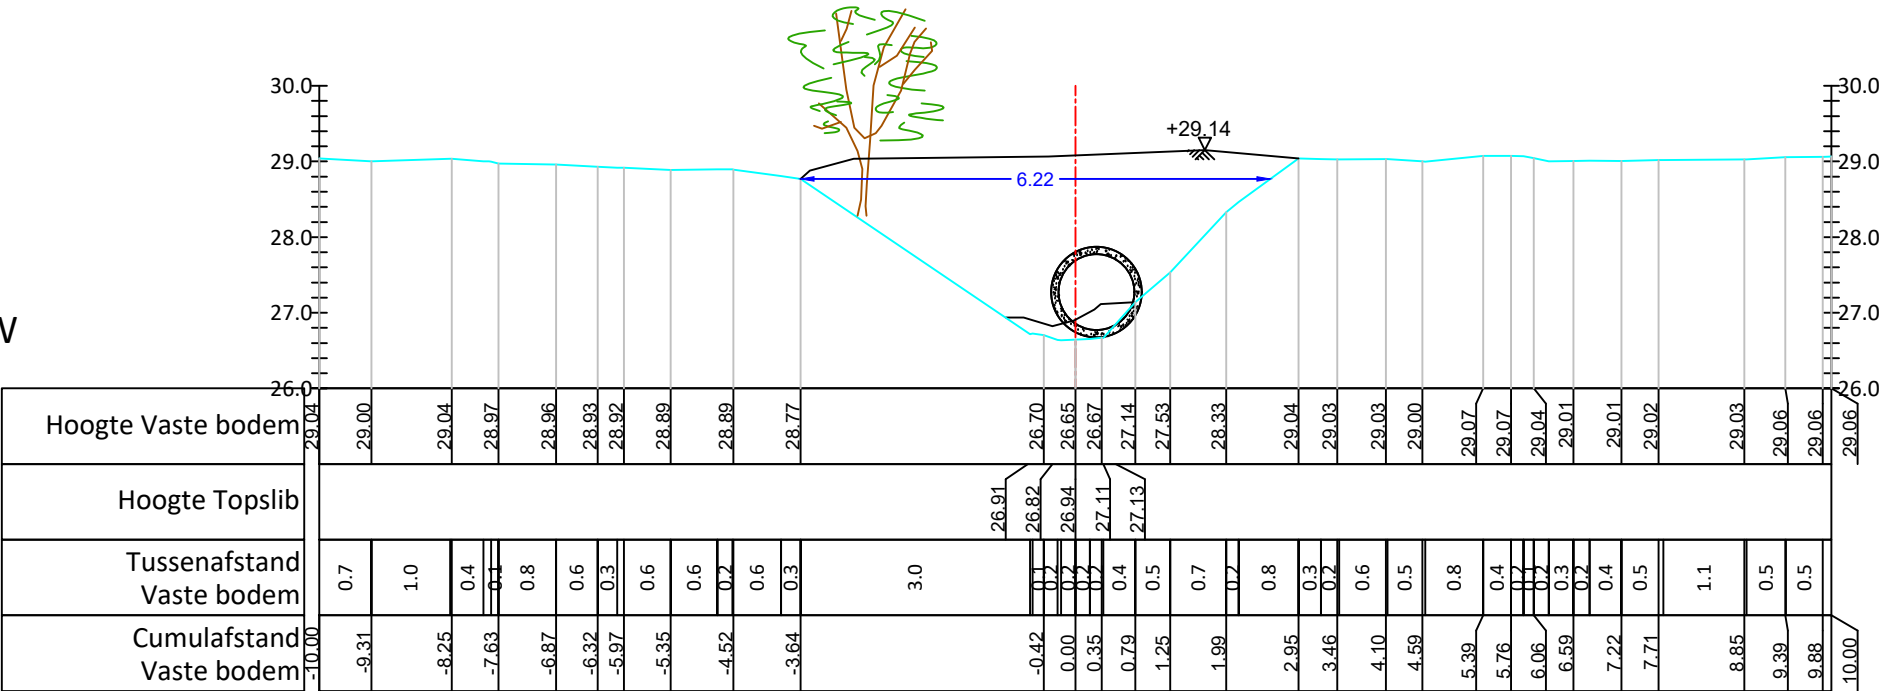

KUNSTWERK OS250/002
L: 15.00m
BP opw 27.86
BP afw 26.77
BBK 28.86
Ø 1000
TYPE: BUIS
BETON