



OS248 KASTEELBEEK (VHAG: 5644) KRIJSEM

Dwarsprofiel_19

DWARSPROFIELPLAN

Aangeduide kruinbreedtes zijn indicatief.

Opgemeten in: april 2019

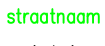
Opgemeten volgens bestek: TO 2018/01

LEGENDE

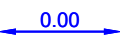
beginpunt begroeiing

vaste bodem

slibbodem

straatnaam

as rijweg

kruinbreedte (m)

as dwarsprofiel

haag

gebouw

weide-afsluiting

afsluiting

muur

beton

metselwerk

betonsteen

staal

hoogstammige boom

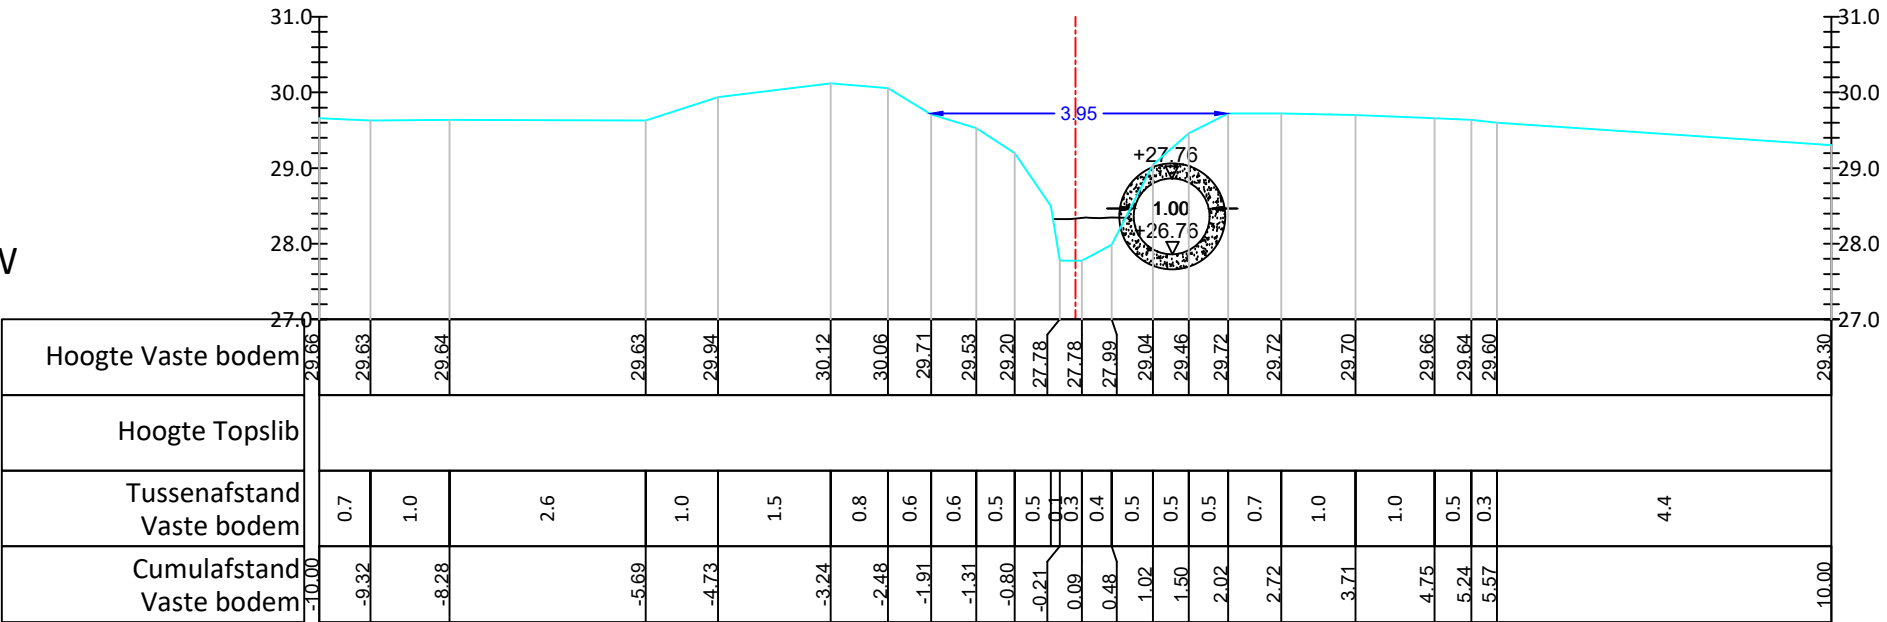
laagstammige boom

schanskorven

DP 19

Hor. Schaal 1/100
Vert. Schaal 1/100

Vergelijkingsvlak 27.00m TAW



KUNSTWERK OS250/002
L: 15.00m
BP opw 27.86
BP afw 26.77
BBK 28.86
Ø 1000
TYPE: BUIS
BETON