



OS248 KASTEELBEEK (VHAG: 5644) KRIUSEM

Dwarsprofiel_24

DWARSPROFIELPLAN

Aangeduide kruinbreedtes zijn indicatief.

Opgemeten in: april 2019

Opgemeten volgens bestek: TO 2018/01

LEGENDE

beginpunt begroeiing

vaste bodem

slibbodem

straatnaam

as rijweg

kruinbreedte (m)

as dwarsprofiel

haag

gebouw

weide-afsluiting

afsluiting

muur

beton

metselwerk

betonsteen

staal

hoogstammige boom


laagstammige boom

schanskorven

DP 24

Hor. Schaal 1/100
Vert. Schaal 1/100

Vergelijkingsvlak 31.00m TAW

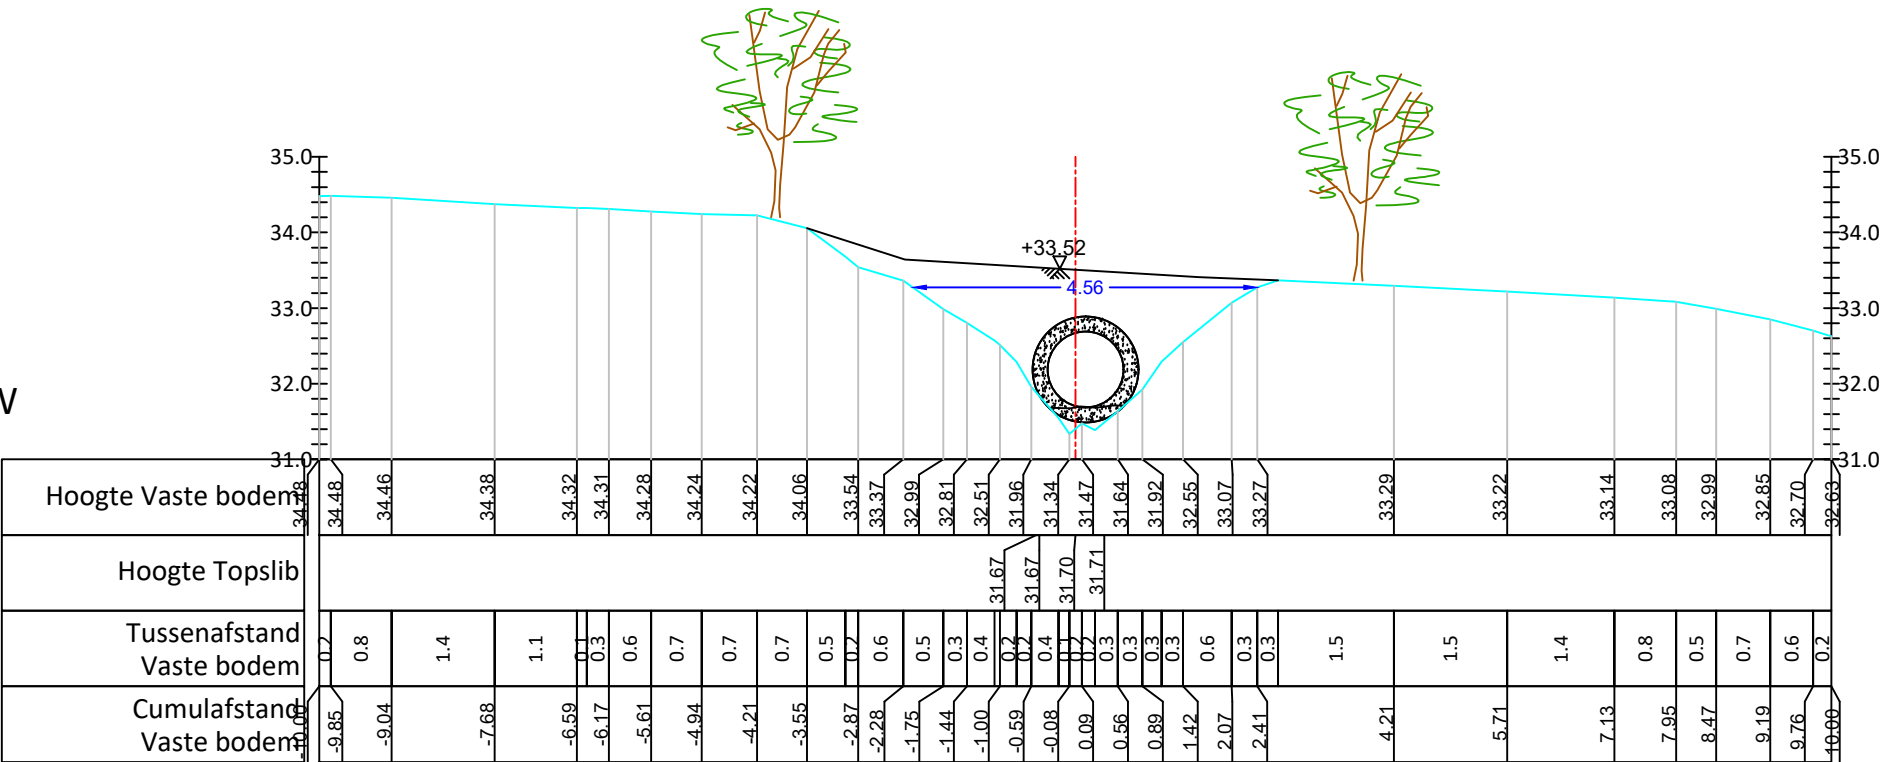

KUNSTWERK OS250/003
L: 15.16m
BP opw 31.47
BP afw 31.29
BBK 32.69
Ø 1000
TYPE: BUIS
BETON