



OS248 KASTEELBEEK (VHAG: 5644) KRIUSEM

Dwarsprofiel_28

DWARSPROFIELPLAN

Aangeduide kruinbreedtes zijn indicatief.

Opgemeten in: april 2019

Opgemeten volgens bestek: TO 2018/01

LEGENDE

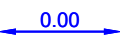
beginpunt begroeiing

vaste bodem

slibbodem

straatnaam

as rijweg

kruinbreedte (m)

as dwarsprofiel

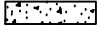
haag

gebouw

weide-afsluiting

afsluiting

muur

beton

metselwerk

betonsteen

staal

hoogstammige boom

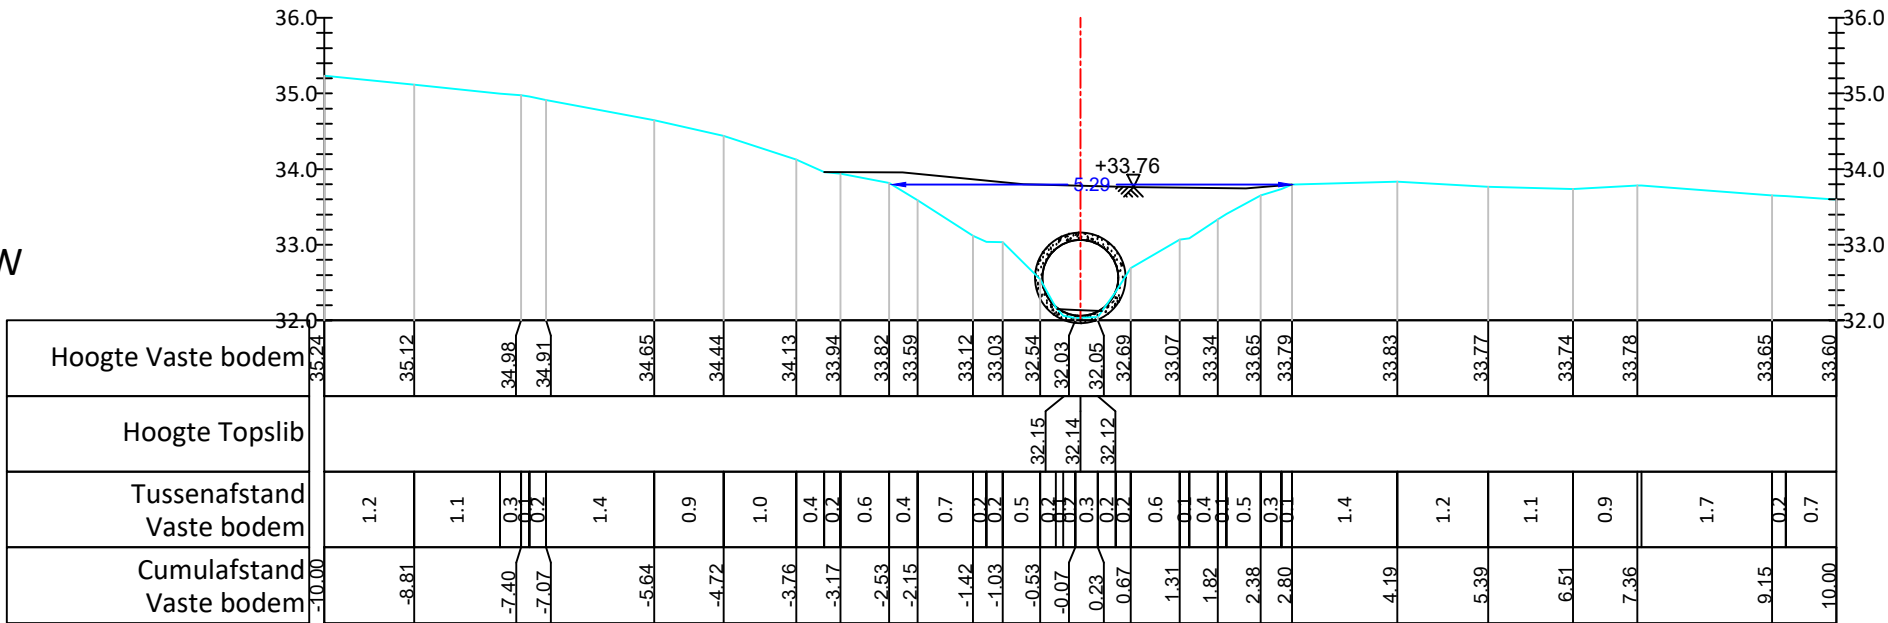
laagstammige boom

schanskorven

DP 28

Hor. Schaal 1/100
Vert. Schaal 1/100

Vergelijkingsvlak 32.00m TAW



KUNSTWERK OS250/004
L: 5.12m
BP opw 31.82
BP afw 32.03
BBK 33.06
Ø 1000
TYPE: BUIS
BETON