



OS248 KASTEELBEEK (VHAG: 5644) KRIUSEM

Dwarsprofiel_30

DWARSPROFIELPLAN

Aangeduide kruinbreedtes zijn indicatief.

Opgemeten in: april 2019

Opgemeten volgens bestek: TO 2018/01

LEGENDE

 beginpunt begroeiing

 kruinbreedte (m)

 weide-afsluiting

 beton

 hoogstammige boom

 vaste bodem

 as dwarsprofiel

 afsluiting

 metselwerk

 laagstammige boom

 slibbodem

 haag

 muur

 betonsteen

 schanskorven

 straatnaam


 gebouw

 staal

DP 30

Hor. Schaal 1/100
Vert. Schaal 1/100

Vergelijkingsvlak 32.00m TAW

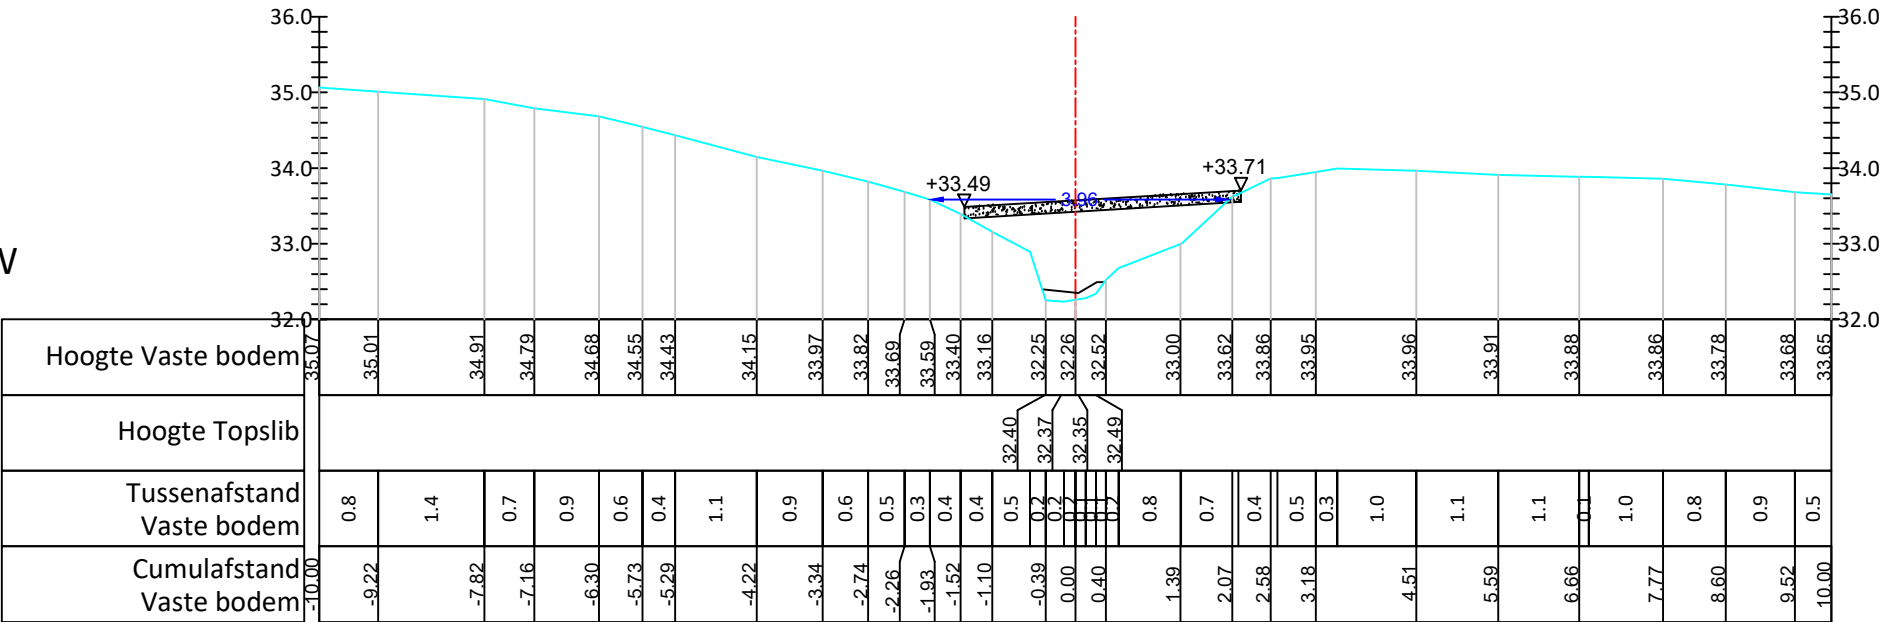

KUNSTWERK OS250/005
L: 7.92m
BP opw 33.31
BP afw 32.22
BBK 33.45
dikte 150
TYPE: OVERWELVING
BETON