



OS248 KASTEELBEEK (VHAG: 5644) KRIUSEM

Dwarsprofiel_31

DWARSPROFIELPLAN

Aangeduide kruinbreedtes zijn indicatief.

Opgemeten in: april 2019

Opgemeten volgens bestek: TO 2018/01

LEGENDE

beginpunt begroeiing

kruinbreedte (m)

weide-afsluiting


beton

hoogstammige boom

vaste bodem

as dwarsprofiel

afsluiting

 metselwerk

laagstammige boom

slibbodem

haag

muur

betonsteen

schanskorven

straatnaam


gebouw

staal

DP 31

Hor. Schaal 1/100
Vert. Schaal 1/100

Vergelijkingsvlak 32.00m TAW

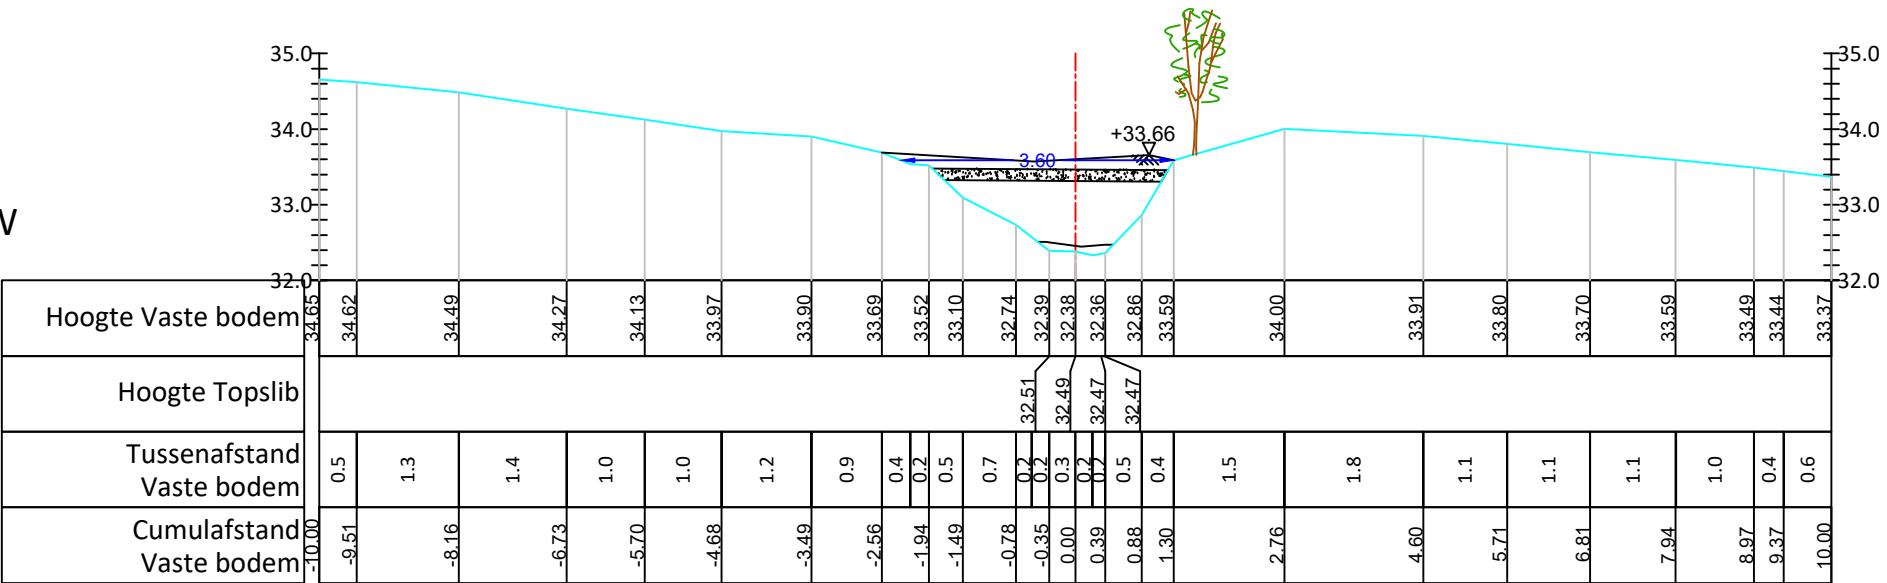

KUNSTWERK OS250/005
L: 7.92m
BP opw 33.31
BP afw 32.22
BBK 33.45
dikte 150
TYPE: OVERWELVING
BETON