



OS248 KASTEELBEEK (VHAG: 5644) KRIUSEM

Dwarsprofiel_38

DWARSPROFIELPLAN

Aangeduide kruinbreedtes zijn indicatief.

Opgemeten in: april 2019

Opgemeten volgens bestek: TO 2018/01

LEGENDE

beginpunt begroeiing

kruinbreedte (m)

weide-afsluiting

beton

hoogstammige boom

vaste bodem

as dwarsprofiel

afsluiting

metselwerk

laagstammige boom

slibbodem

haag

muur

betonsteen

schanskorven


straatnaam

gebouw

DP 38

Hor. Schaal 1/100
Vert. Schaal 1/100

Vergelijkingsvlak 32.00m TAW

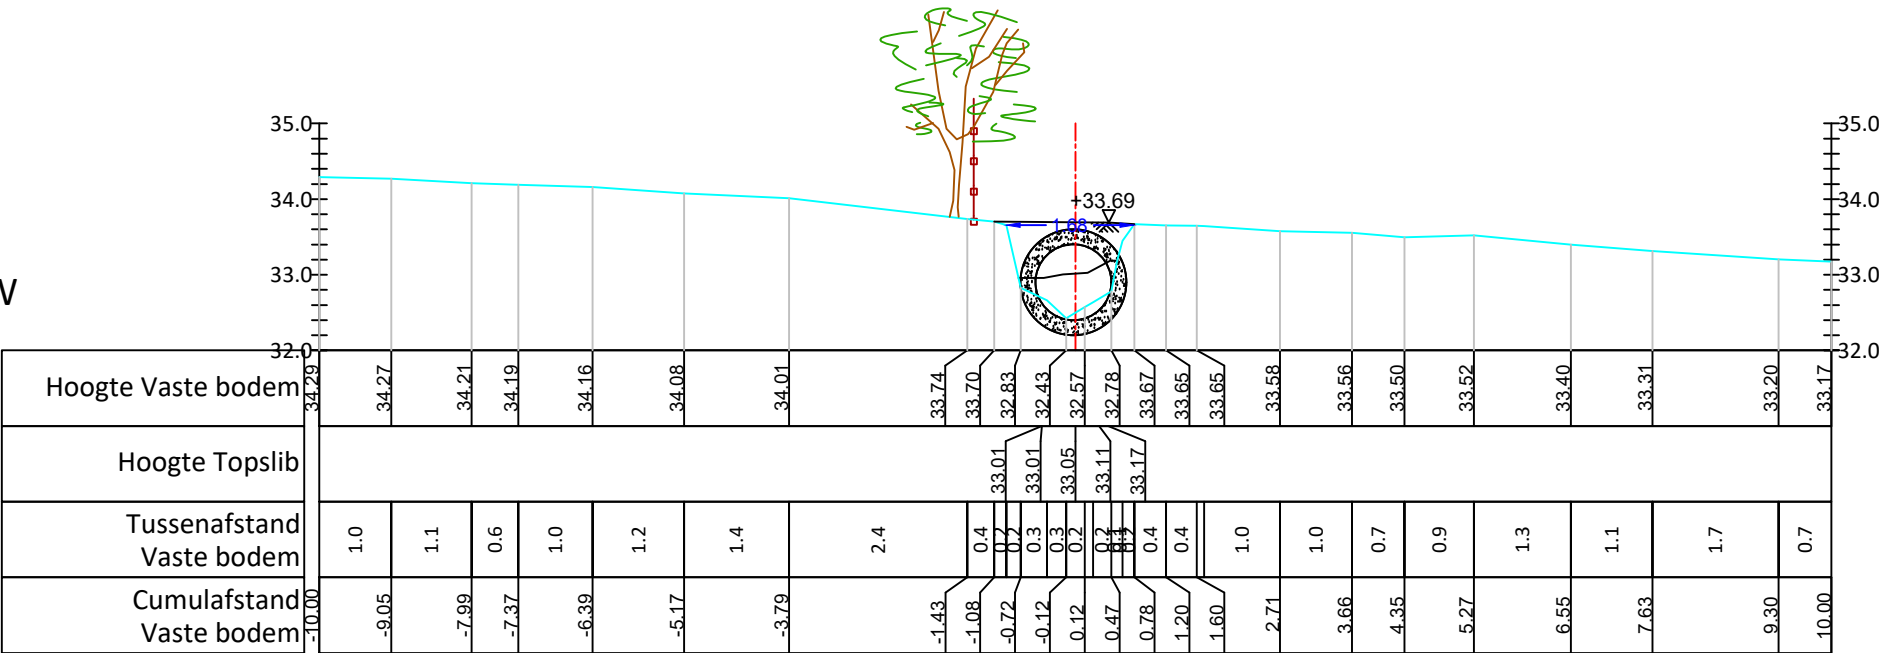

KUNSTWERK OS250/006
L: 5.12m
BP opw 32.43
BP afw 32.37
BBK 33.40
Ø 1000
TYPE: BUIS
BETON