



OS248 KASTEELBEEK (VHAG: 5644) KRIJSEM

Dwarsprofiel_55

DWARSPROFIELPLAN

Aangeduide kruinbreedtes zijn indicatief.

Opgemeten in: april 2019

 
Opgemeten volgens bestek: TO 2018/01

LEGENDE

beginpunt begroeiing

kruinbreedte (m)

weide-afsluiting

 
beton

hoogstammige boom

vaste bodem

as dwarsprofiel

afsluiting

metselwerk

laagstammige boom

slibbodem

haag

muur

betonsteen

schanskorven

straatnaam

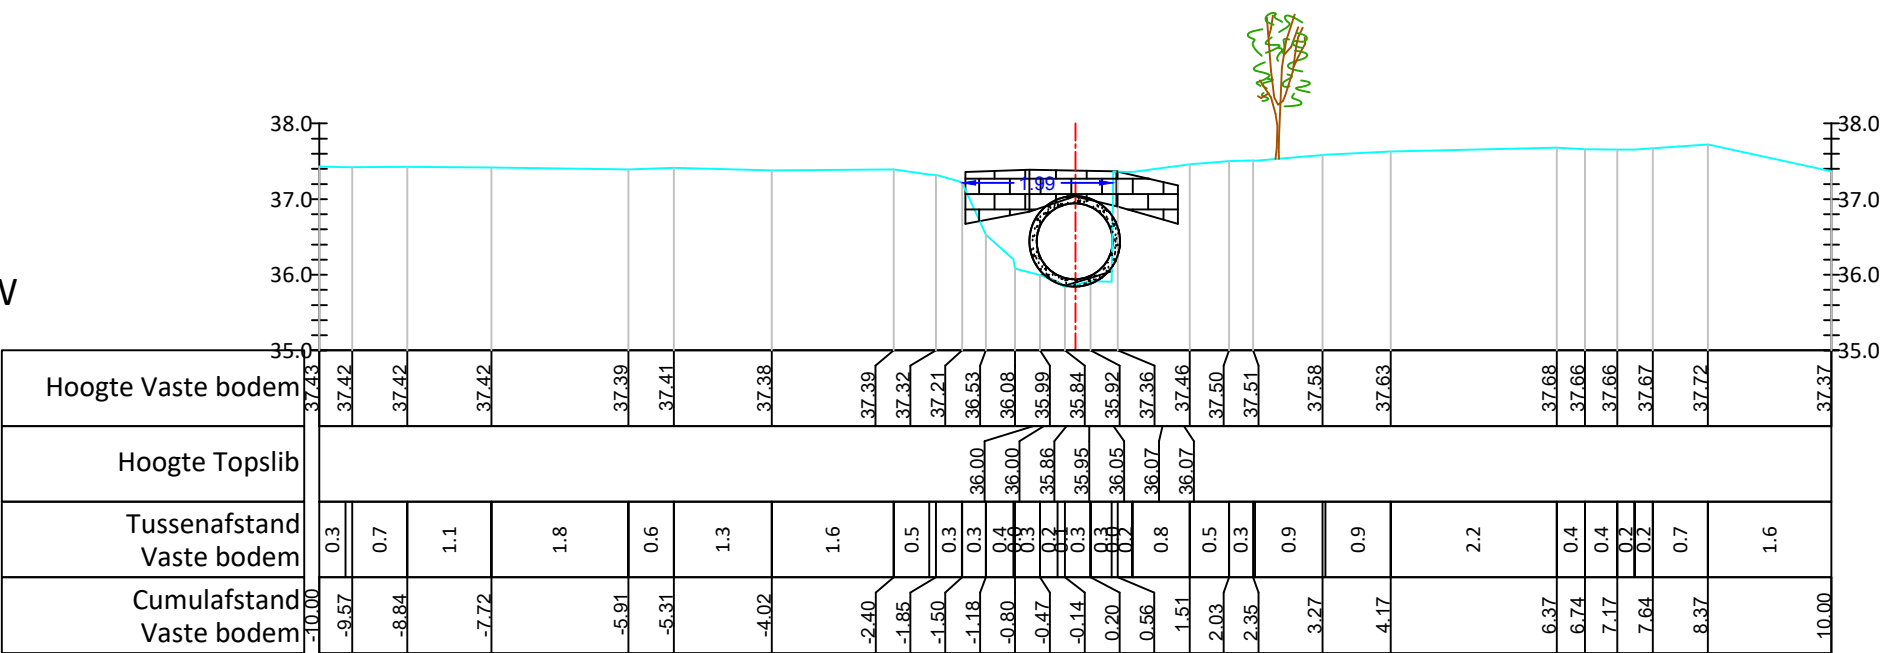
gebouw

staal

DP 55

Hor. Schaal 1/100
Vert. Schaal 1/100

Vergelijkingsvlak 35.00m TAW



KUNSTWERK OS250/008
L: 12.06m
BP opw 36.32
BP afw 35.84
BBK 37.27
Ø 1000
TYPE: BUIS
BETON