



# OS248 KASTEELBEEK (VHAG: 5644) KRIJSEM

Dwarsprofiel\_57

## DWARSPROFIELPLAN

Aangeduide kruinbreedtes zijn indicatief.

Opgemeten in: april 2019

Opgemeten volgens bestek: TO 2018/01

### LEGENDE

beginpunt begroeiing

kruinbreedte (m)

weide-afsluiting

beton

hoogstammige boom

vaste bodem

as dwarsprofiel

afsluiting

metselwerk

laagstammige boom

slibbodem

haag

muur

betonsteen

schanskorven

straatnaam


gebouw

staal

DP 57

Hor. Schaal 1/100  
Vert. Schaal 1/100

Vergelijkingsvlak 36.00m TAW

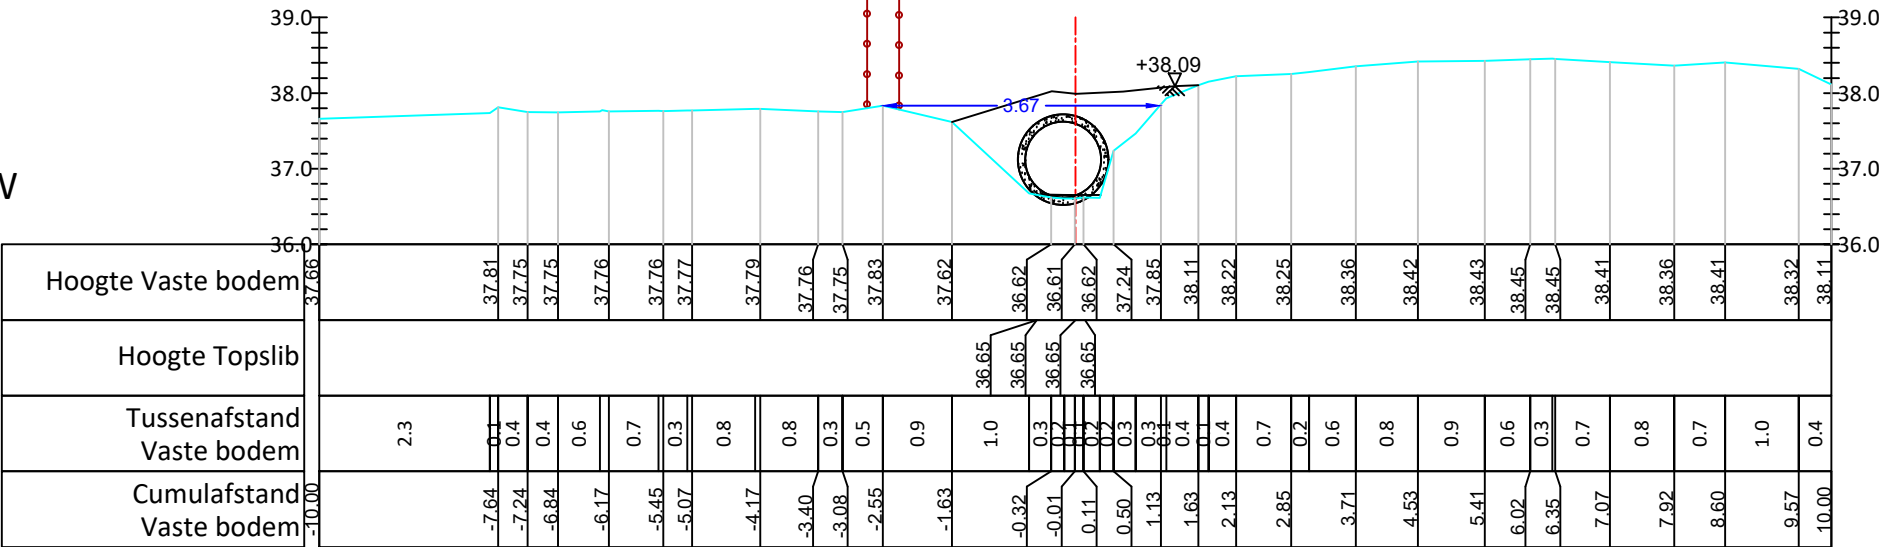

KUNSTWERK OS250/009  
L: 5.00m  
BP opw 36.59  
BP afw 36.61  
BBK 37.65  
Ø 1000  
TYPE: BUIS  
BETON