



OS248 KASTEELBEEK (VHAG: 5644) KRIJSEM

Dwarsprofiel_58

DWARSPROFIELPLAN

Aangeduide kruinbreedtes zijn indicatief.

Opgemeten in: april 2019

Opgemeten volgens bestek: TO 2018/01

LEGENDE

beginpunt begroeiing

kruinbreedte (m)

weide-afsluiting

beton

hoogstammige boom

vaste bodem

as dwarsprofiel

afsluiting

metselwerk

laagstammige boom

slibbodem

haag

muur

betonsteen

schanskorven

straatnaam


gebouw

staal

DP 58 - ataspunt 9

Hor. Schaal 1/100
Vert. Schaal 1/100

Vergelijkingsvlak 36.00m TAW

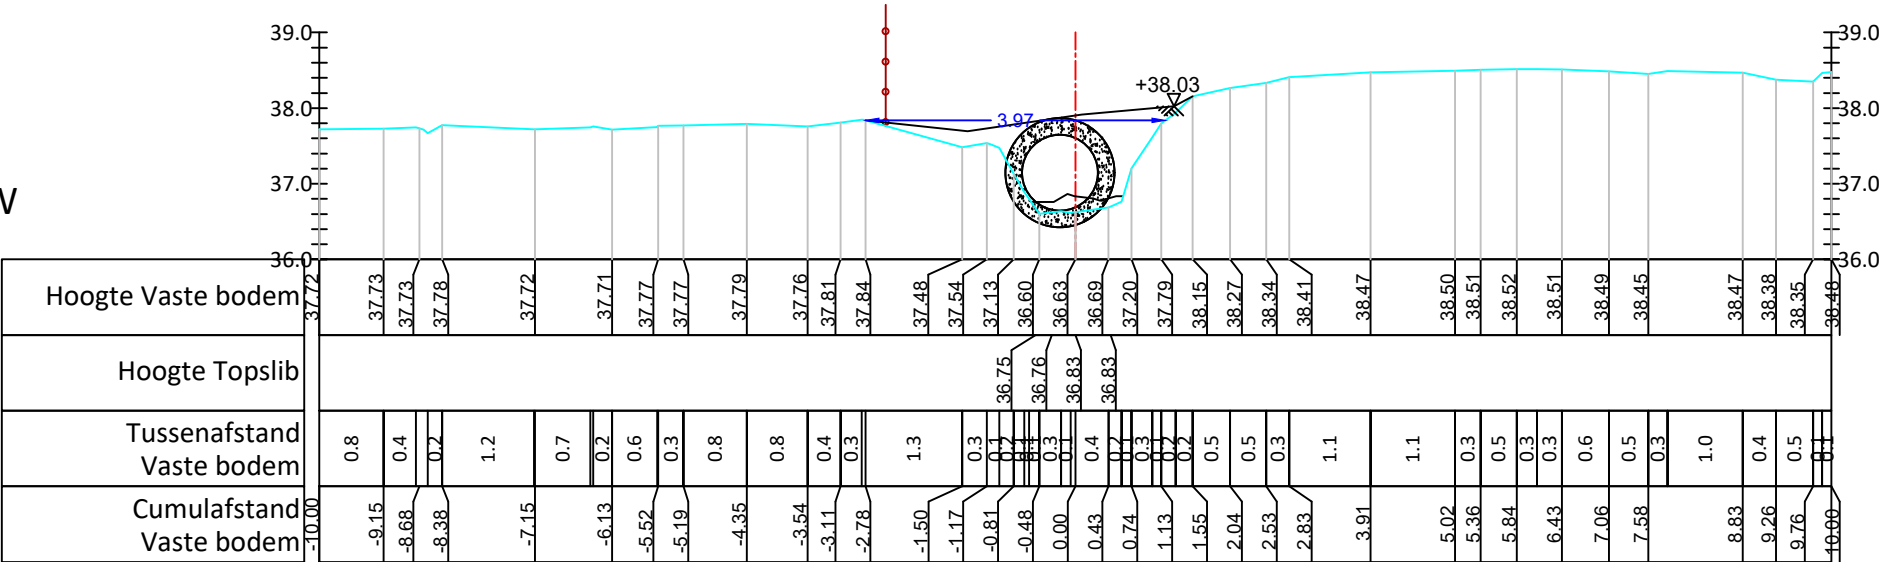

KUNSTWERK OS250/009
L: 5.00m
BP opw 36.59
BP afw 36.61
BBK 37.65
Ø 1000
TYPE: BUIS
BETON