



OS248 KASTEELBEEK (VHAG: 5644) KRIUSEM

Dwarsprofiel_64

DWARSPROFIELPLAN

Aangeduide kruinbreedtes zijn indicatief.

Opgemeten in: april 2019

Opgemeten volgens bestek: TO 2018/01

LEGENDE

beginpunt begroeiing

kruinbreedte (m)

as dwarsprofiel

haag


gebouw

weide-afsluiting

afsluiting

muur

beton

 metselwerk

betonsteen

staal

hoogstammige boom


laagstammige boom

schanskorven

DP 64

Hor. Schaal 1/100
Vert. Schaal 1/100

Vergelijkingsvlak 38.00m TAW

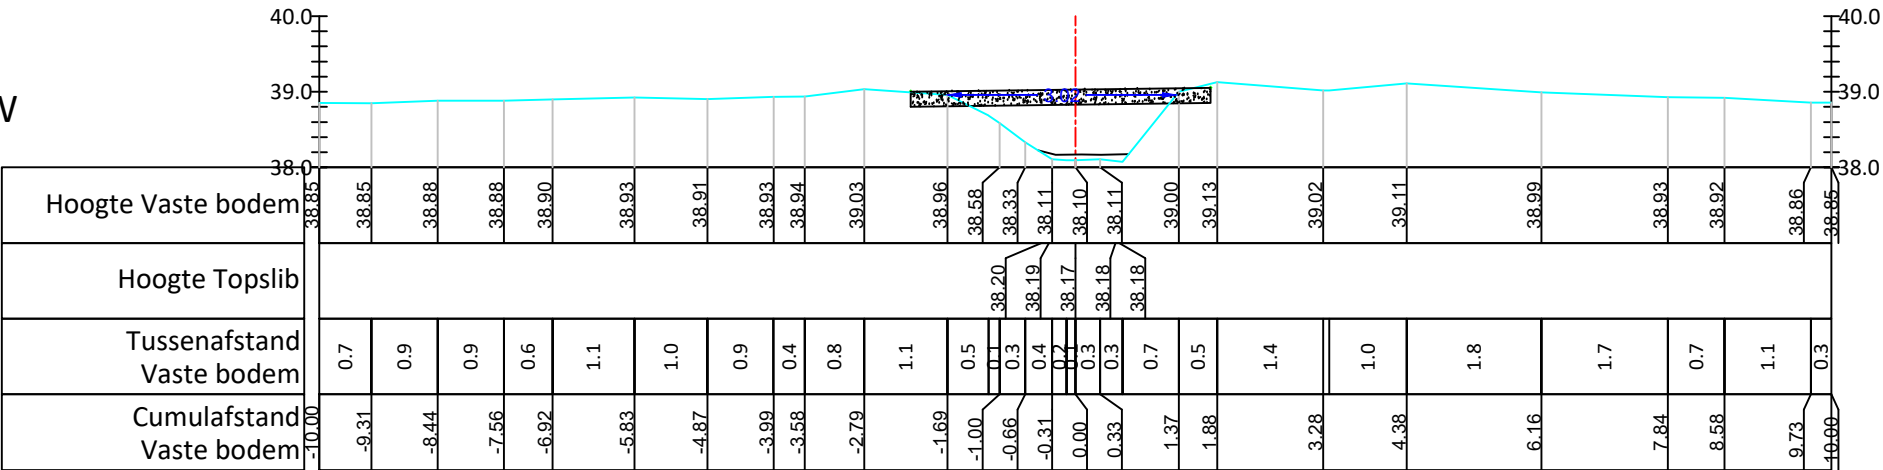

KUNSTWERK OS250/010
L: 5.00m
BP opw 38.09
BP afw 38.10
BBK 38.78
dikte 200
TYPE: OVERWELVING
BETON