



OS248 KASTEELBEEK (VHAG: 5644)

KRUISEM

Dwarsprofiel_68

DWARSPROFIELPLAN

Aangeduide kruinbreedtes zijn indicatief.

Opgemeten in: april 2019

Opgemeten volgens bestek: TO 2018/01

LEGENDE

beginpunt begroeiing

vaste bodem

slibbodem

straatnaam

as rijweg

kruinbreedte (m)

as dwarsprofiel

haag

gebouw

weide-afsluiting

afsluiting

muur

beton

metselwerk

betonsteen

staal

hoogstammige boom


laagstammige boom

schanskorven

DP 68 - ataspunt 13

Hor. Schaal 1/100
Vert. Schaal 1/100

Vergelijkingsvlak 38.00m TAW

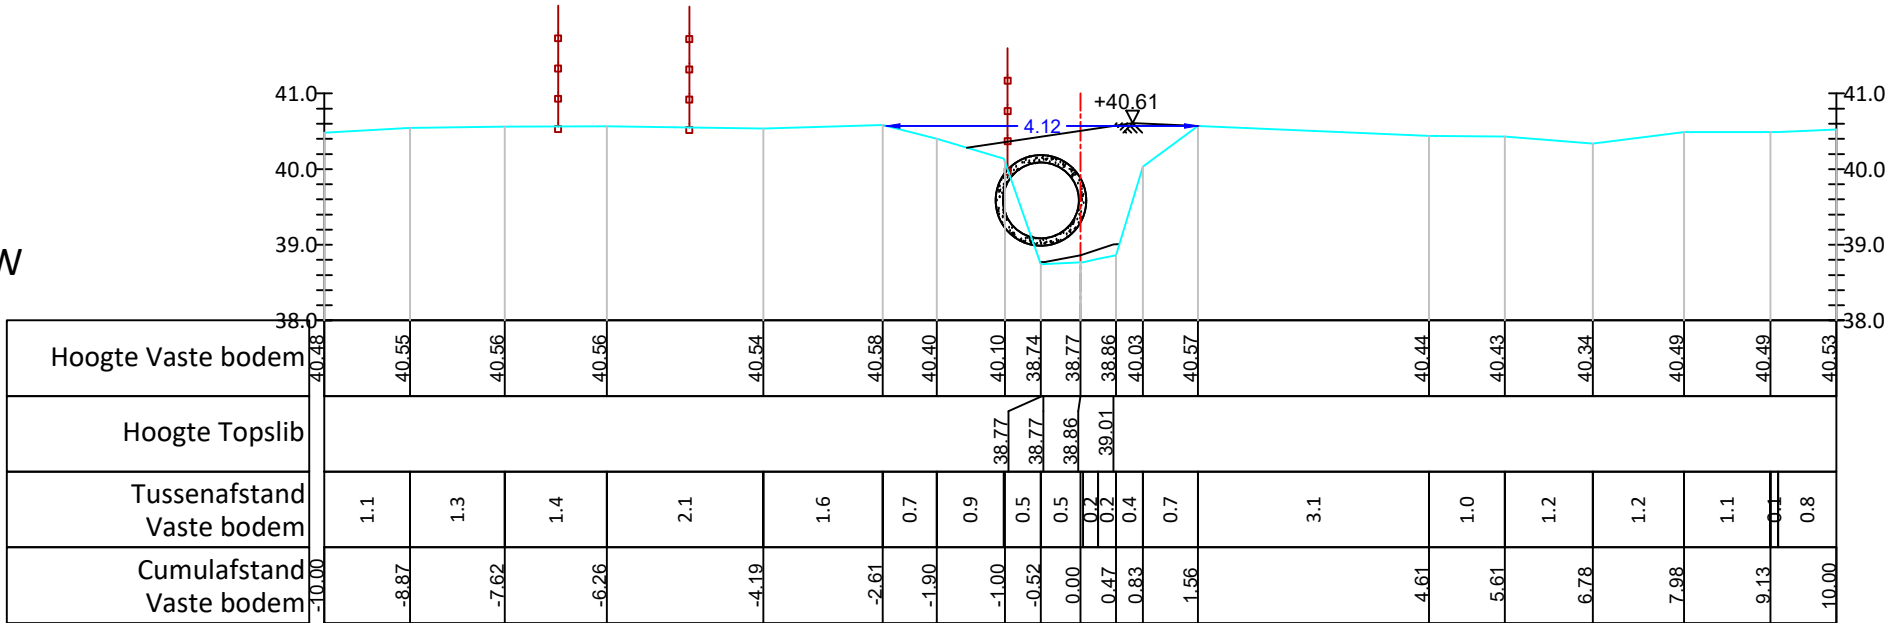

KUNSTWERK OS250/011
L: 4.18m
BP opw 38.77
BP afw 38.48
BBK 40.09
Ø 1000
TYPE: BUIS
BETON