

Dwarsprofiel_19


DWARSPROFIELPLAN

Aangeduide kruinbreedtes zijn indicatief

Opgemeten in: 1999

Opgemeten volgens bestek: opm. '99/Wallebeek

LEGENDE

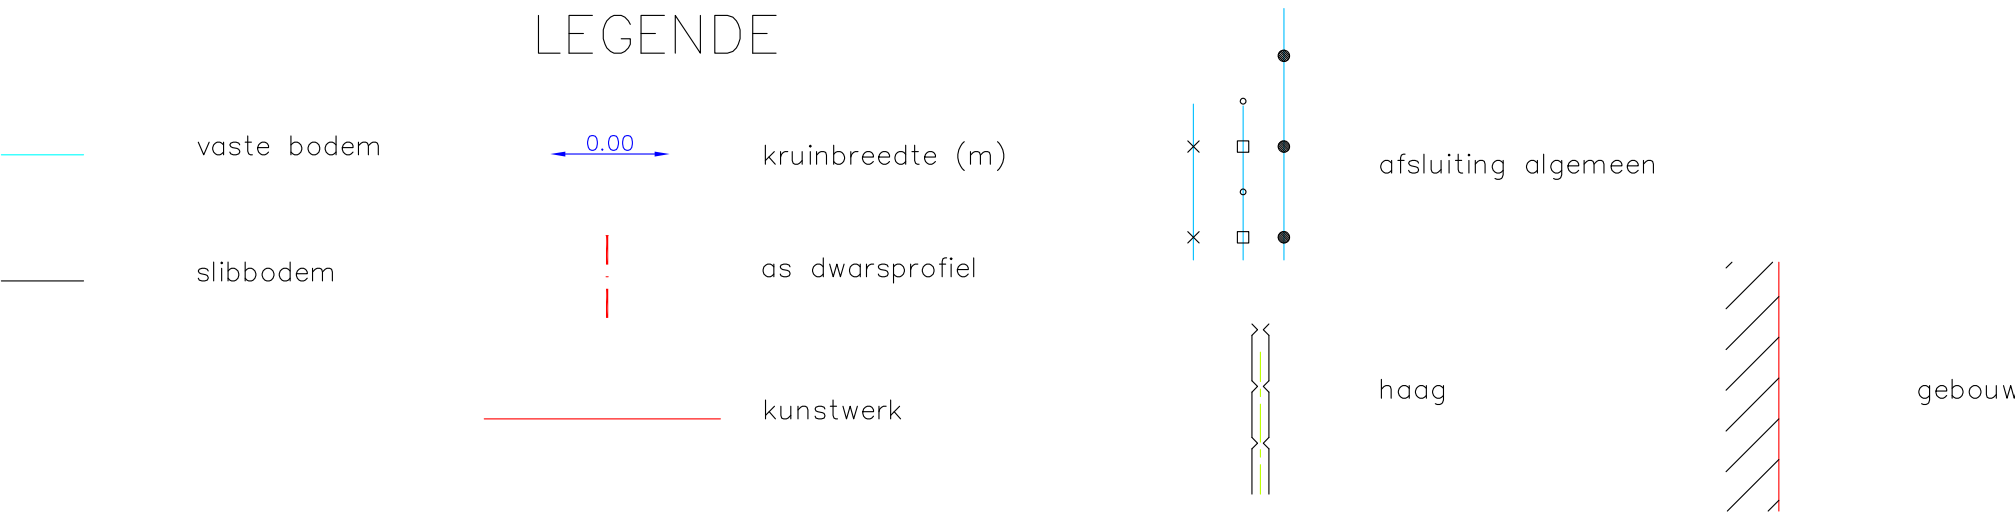

DWARSPROFIEL 19

Hsch 1/100
Lsch 1/100
Vvlak 5.00 T.A.W.

