

## Dwarsprofiel\_39


# DWARSPROFIELPLAN

**Aangeduide kruinbreedtes zijn indicatief.**

**Opgemeten in: 1999**

**Opgemeten volgens bestek: opm. '99/Wallebeek**

## LEGENDE

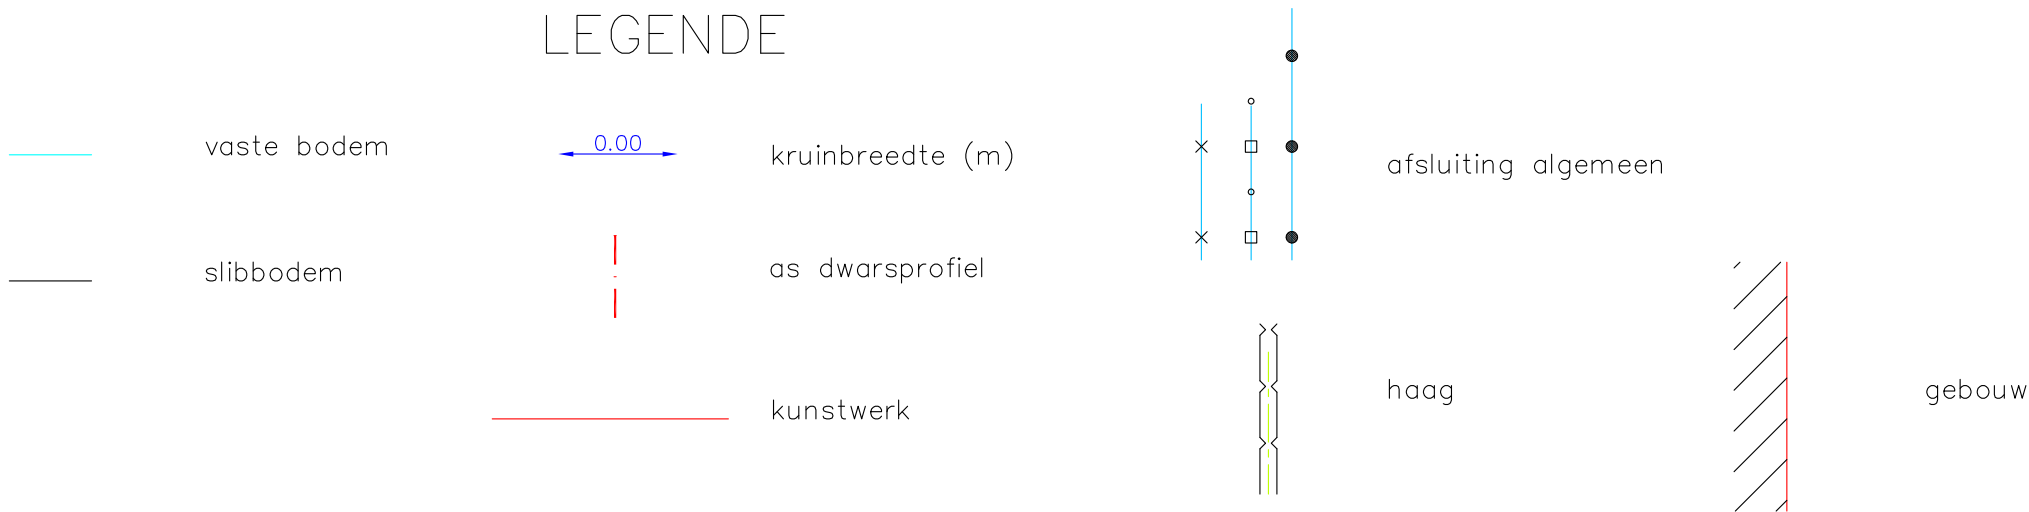

DWARSPROFIEL 39

Hsch 1/100  
Lsch 1/100  
Vvlak 5.00 T.A.W.

[illegible]