

Dwarsprofiel_56


DWARSPROFIELPLAN

Aangeduide kruinbreedtes zijn indicatief.

Opgemeten in: 1999

Opgemeten volgens bestek: opm. '99/Wallebeek

LEGENDE

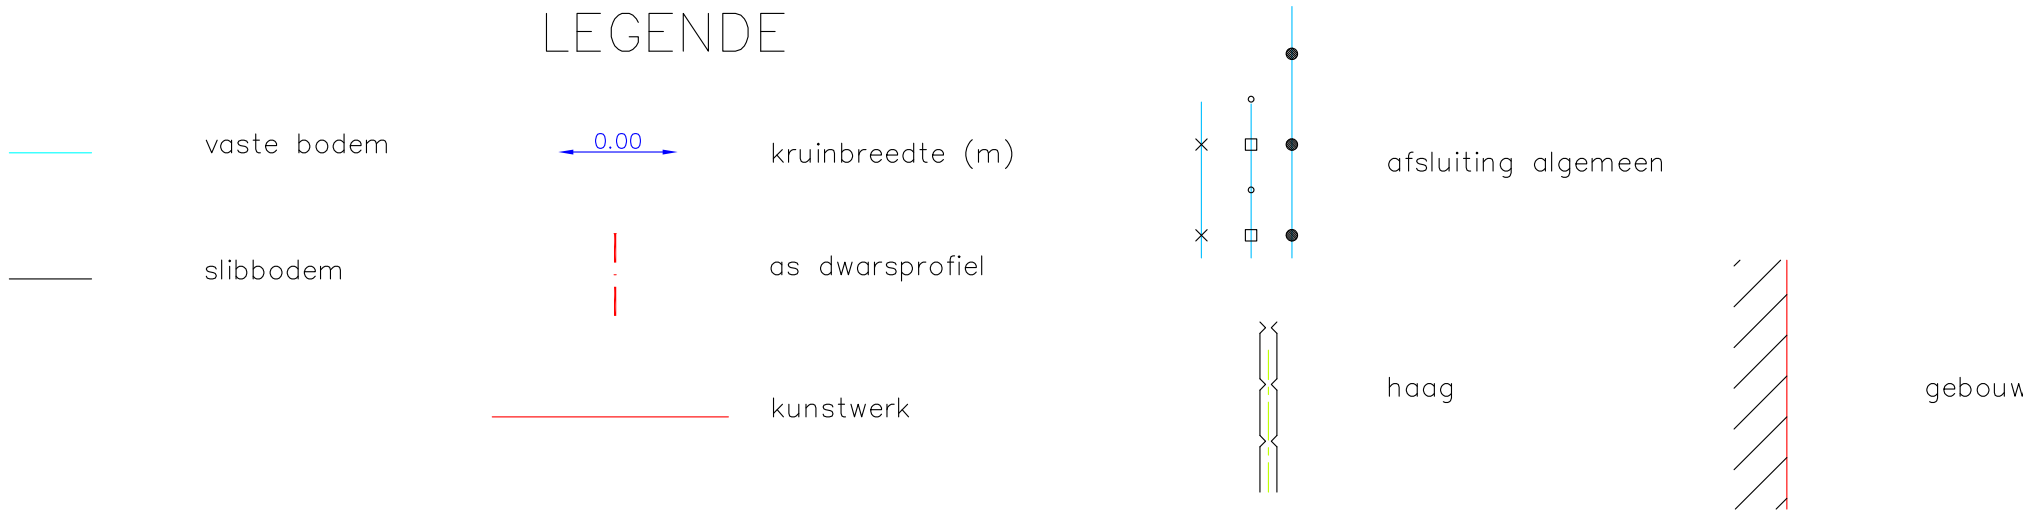

DWARSPROFIEL 56

Hsch	1/100
Lsch	1/100
Vvlak	10.00 T.A.W.

