

OS254 PLANKBEEK
(VHAG: 5420)
BRAKEL

Dwarsprofiel_69


DWARSPROFIELPLAN

Aangeduide kruinbreedtes zijn indicatief.

Opgemeten in: 1999

Opgemeten volgens bestek: opm. '99/Wallebeek

LEGENDE

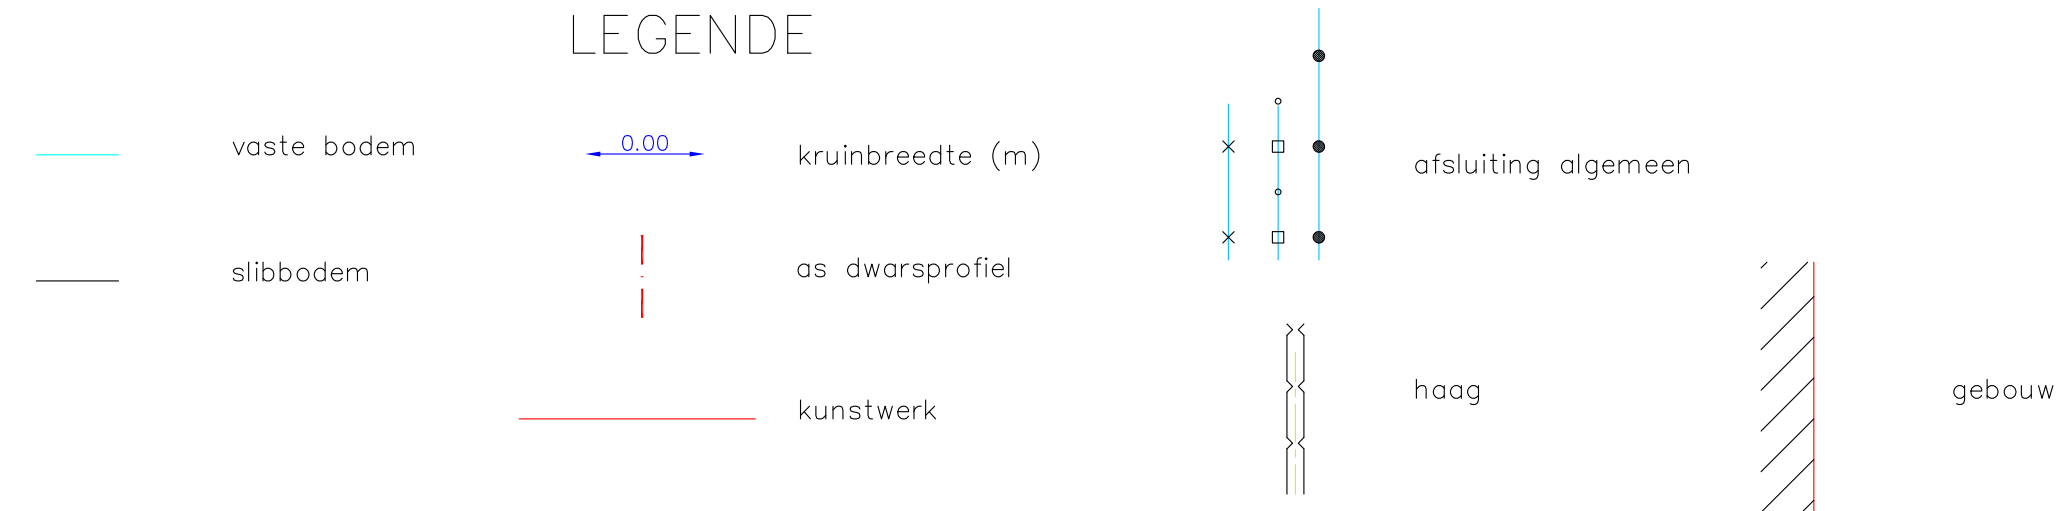

DWARSPROFIEL 69

Hsch 1/100
Lsch 1/100
Vvlak 10.00 T.A.W.

