

Dwarsprofiel_72


DWARSPROFIELPLAN

Aangeduide kruinbreedtes zijn indicatief

Opgemeten in: 1999

Opgemeten volgens bestek: opm. '99/Wallebeek

LEGENDE

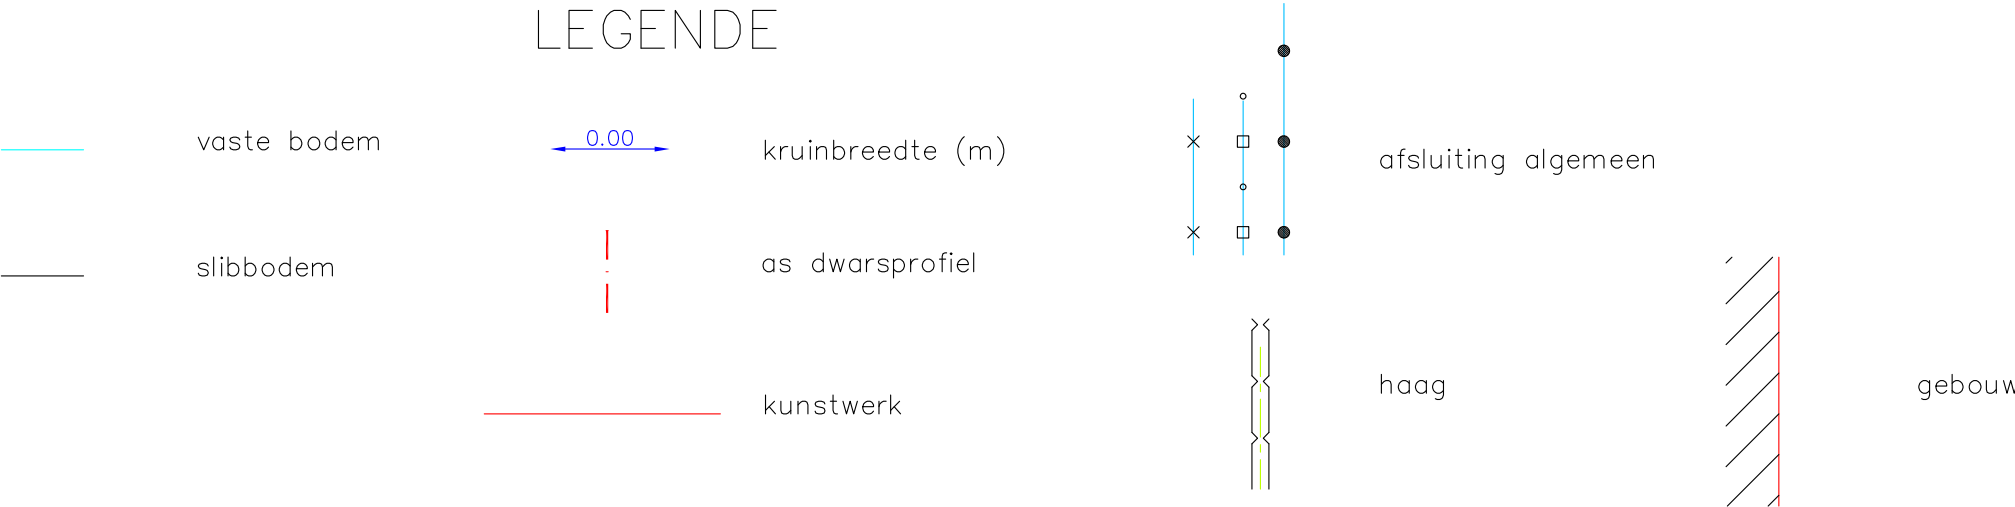

DWARSPROFIEL 72

-sch	1/100
_sch	1/100
Vvlak	10.00 T.A.W.

