

OS254 PLANKBEEK

(VHAG: 5420)

KRUISEM

Dwarsprofiel_85

DWARSPROFIELPLAN

Kruinbreedtes zijn indicatief.

Opgemeten in: 2017

Opgemeten volgens bestek: TO 2016-01

LEGENDE

Afsluiting weide

Afsluiting haag

Voet-/fietspad

Weg

Vaste bodem

Slibbodem

Kruinbreedte

0.00

Kunstwerk

beton


metselwerk

Rand begroeiing

T.A.W. hoogte

DWARSPROFIEL 85

Km 465.50m
Hsch 1/100
Lsch 1/100
Vvlak 17.00T.A.W.

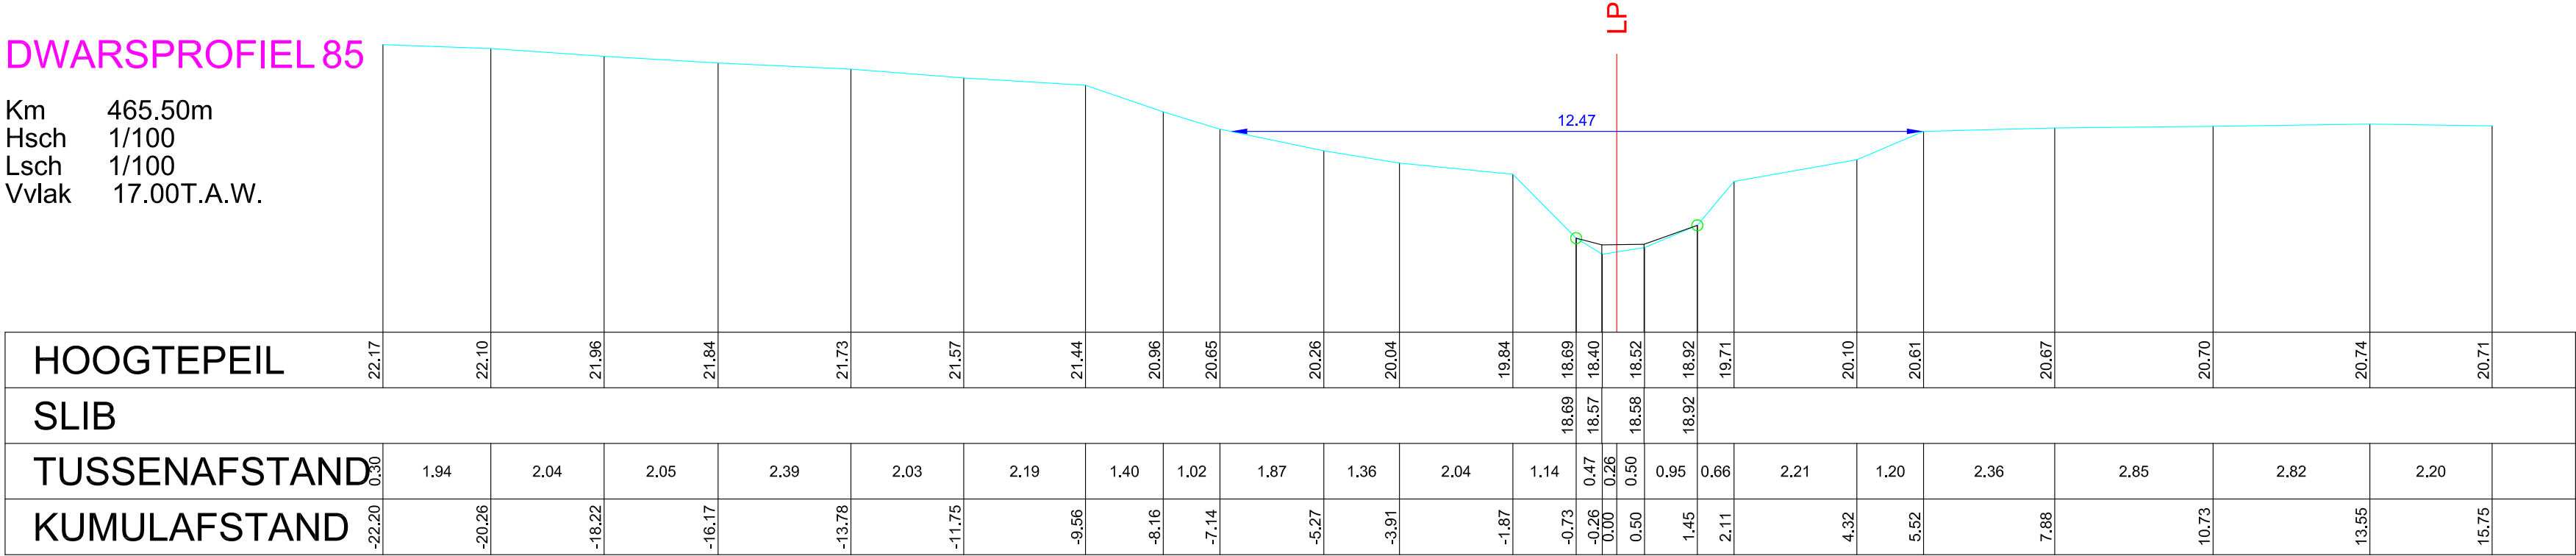

HOOGTEPEIL	22.17	22.10	21.96	21.84	21.73	21.57	21.44	20.96	20.65	20.26	20.04	19.84	18.69	18.40	18.52	18.92	19.71	20.10	20.61	20.67	20.70	20.74	20.71	
SLIB													18.69	18.57	18.58	18.92								
TUSSENAFSTAND	0.30	1.94	2.04	2.05	2.39	2.03	2.19	1.40	1.02	1.87	1.36	2.04	1.14	0.47	0.26	0.50	0.95	0.66	2.21	1.20	2.36	2.85	2.82	2.20
KUMULAFSTAND	-22.20	-20.26	-18.22	-16.17	-13.78	-11.75	-9.56	-8.16	-7.14	-5.27	-3.91	-1.87	-0.73	-0.26	0.00	0.50	1.45	2.11	4.32	5.52	7.88	10.73	13.55	15.75