

OS260 BOEVERSBEEK
(VHAG: 5152)
GAVERE


OPM_OS260_2020_Dwarsprofiel_DA20-2

DWARSPROFIELPLAN

Opgemeten in: Mei 2020

Opgemeten volgens bestek: TO/2019-01

LEGENDE

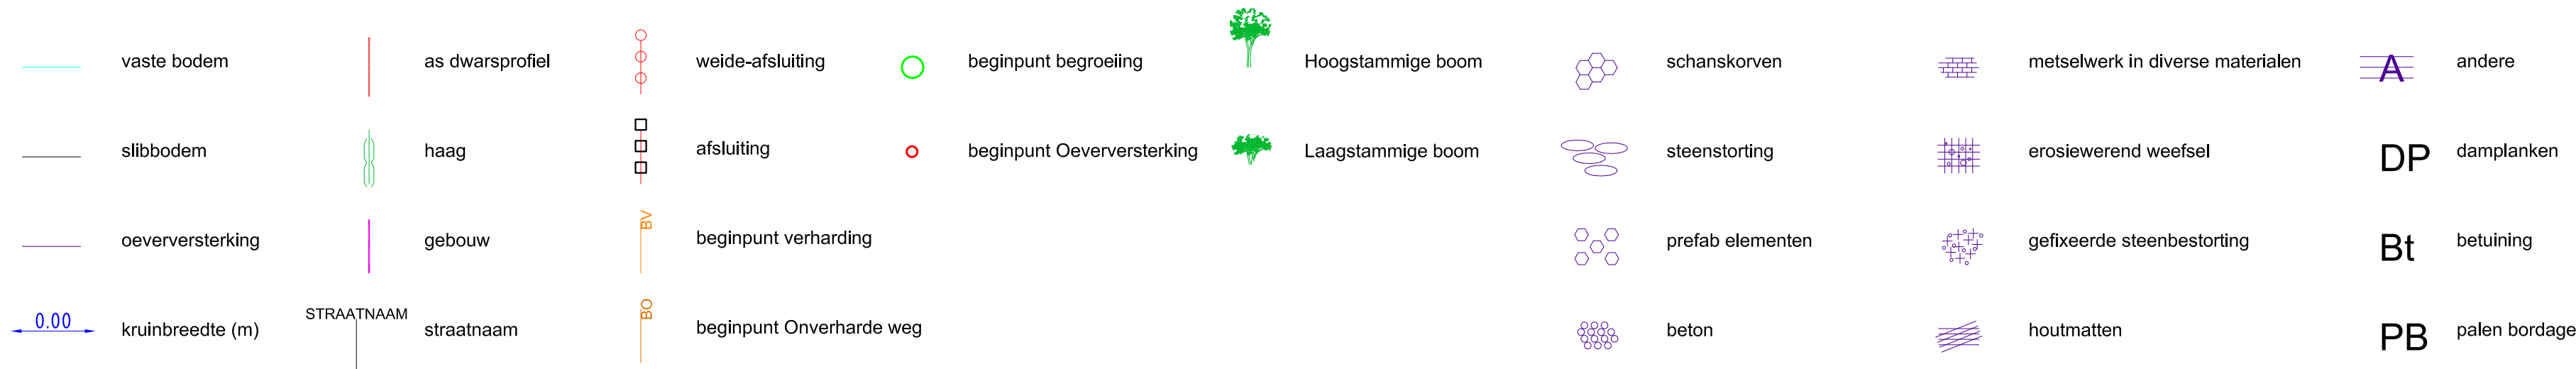

DWARSPROFIEL DA20-2

Hsch 1/100
Lsch 1/100
Vvlak 5.00 T.A.W.

