


OS260 BOEVERSBEEK
(VHAG: 5152)
GAVERE

OPM OS260 2020 Dwarsprofiel DA20-3


DWARSPROFIELPLAN

LEGENDE

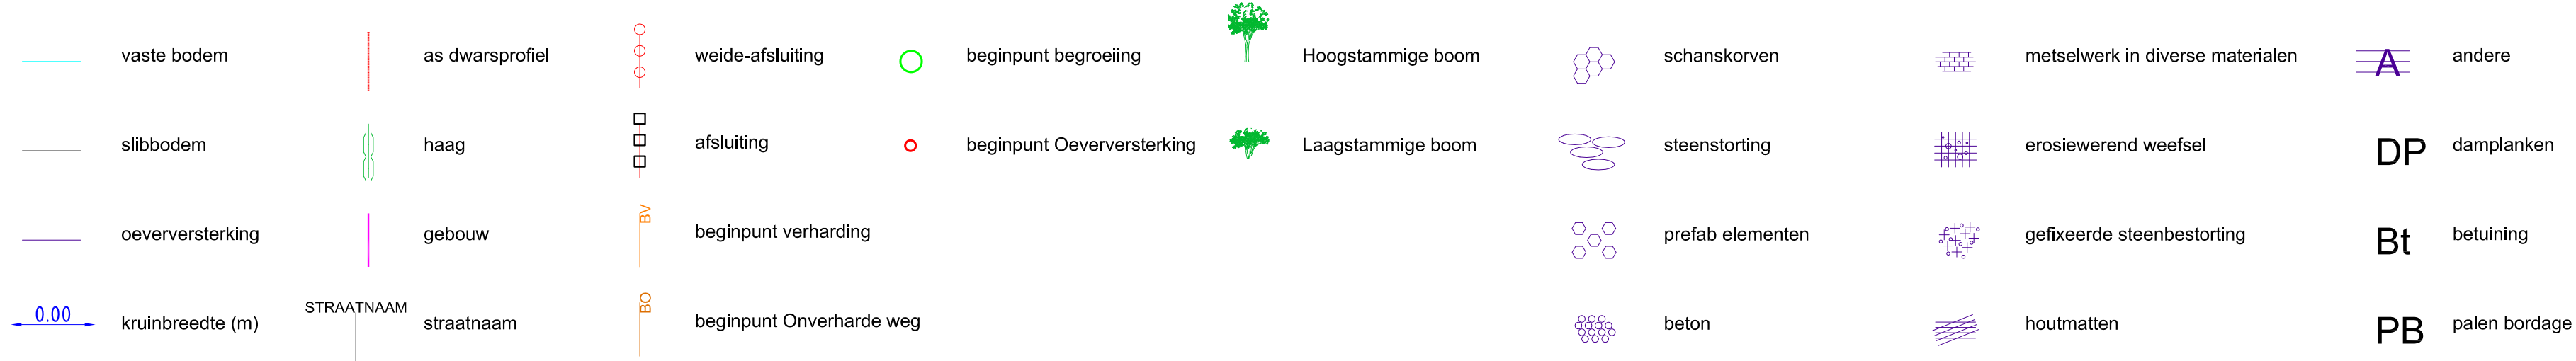

DWARSPROFIEL DA20-3

Hsch 1/100
Lsch 1/100
Vvlak 7.00 T.A.W.

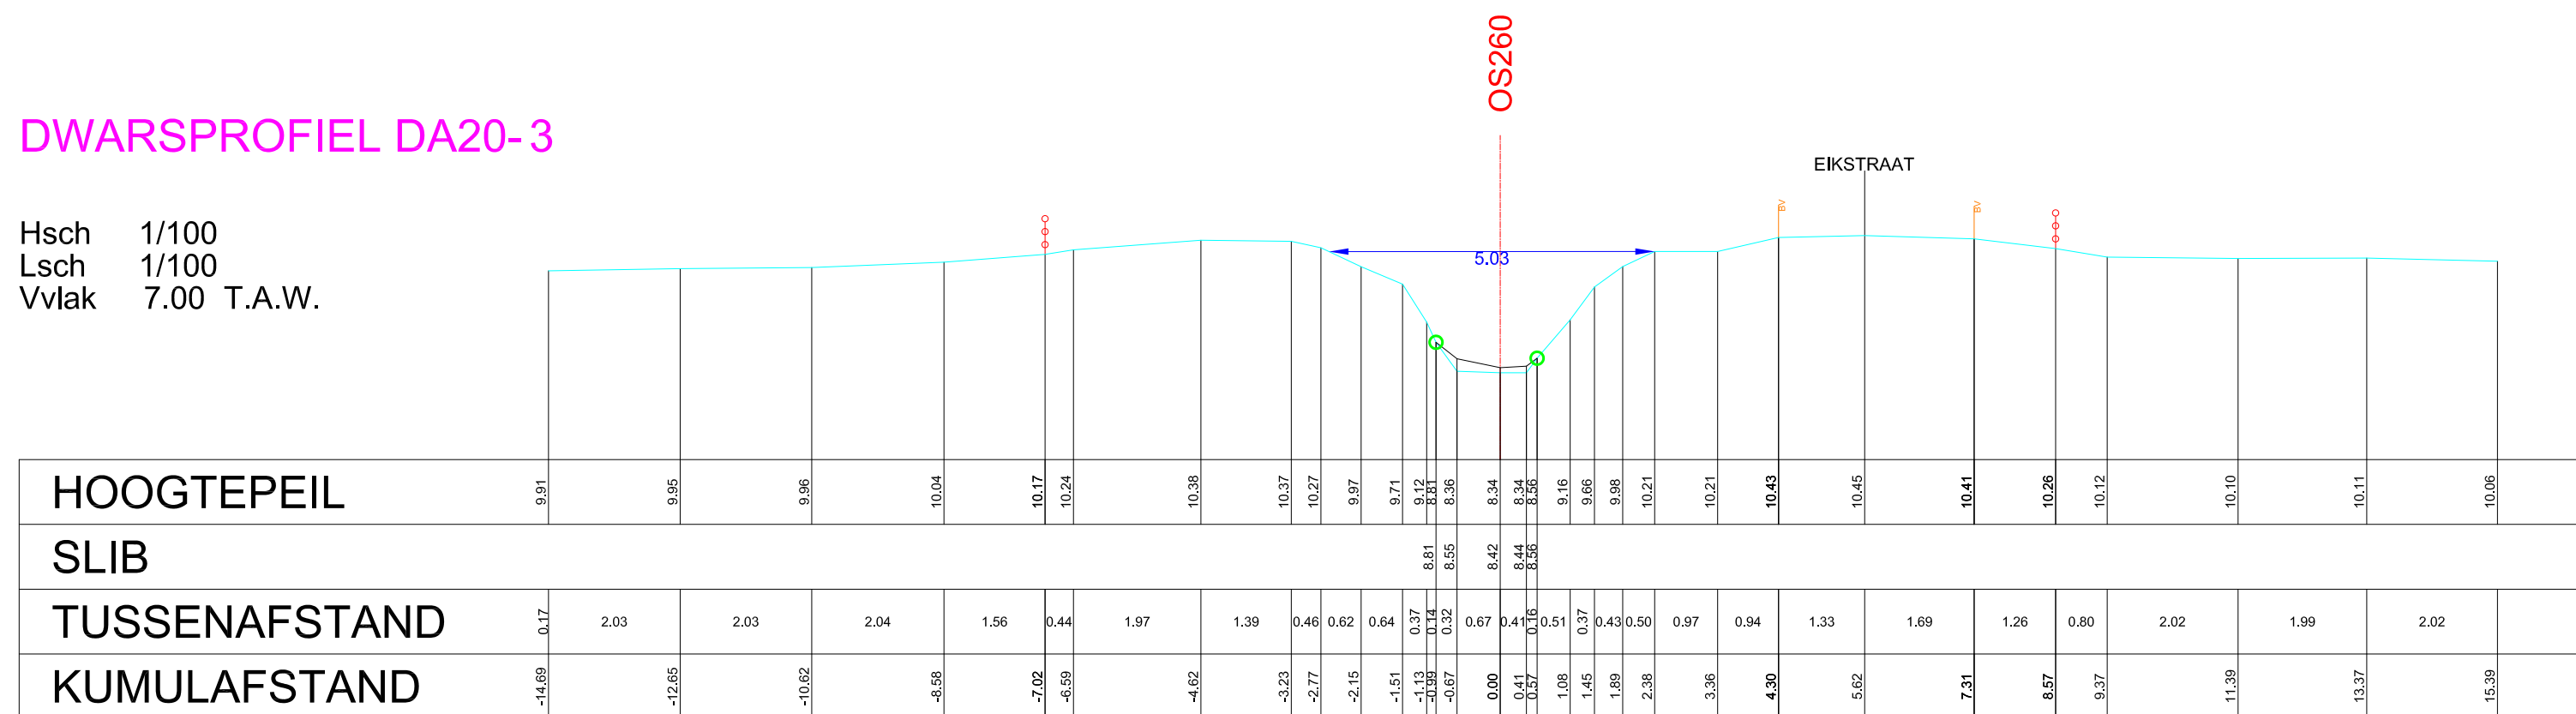

Opgemeten in: Mei 2020

Opgemeten volgens bestek: TO/2019-01