

OS262 KERKVIJVERLOOP (VHAG: 5233)
HUKKELGEM

Dwarsprofiel_21


DWARSPROFIELPLAN

Aangeduide kruinbreedtes zijn indicatief.

Opgemeten in: mei 2019

Opgemeten volgens bestek: TO 2018/01

LEGENDE

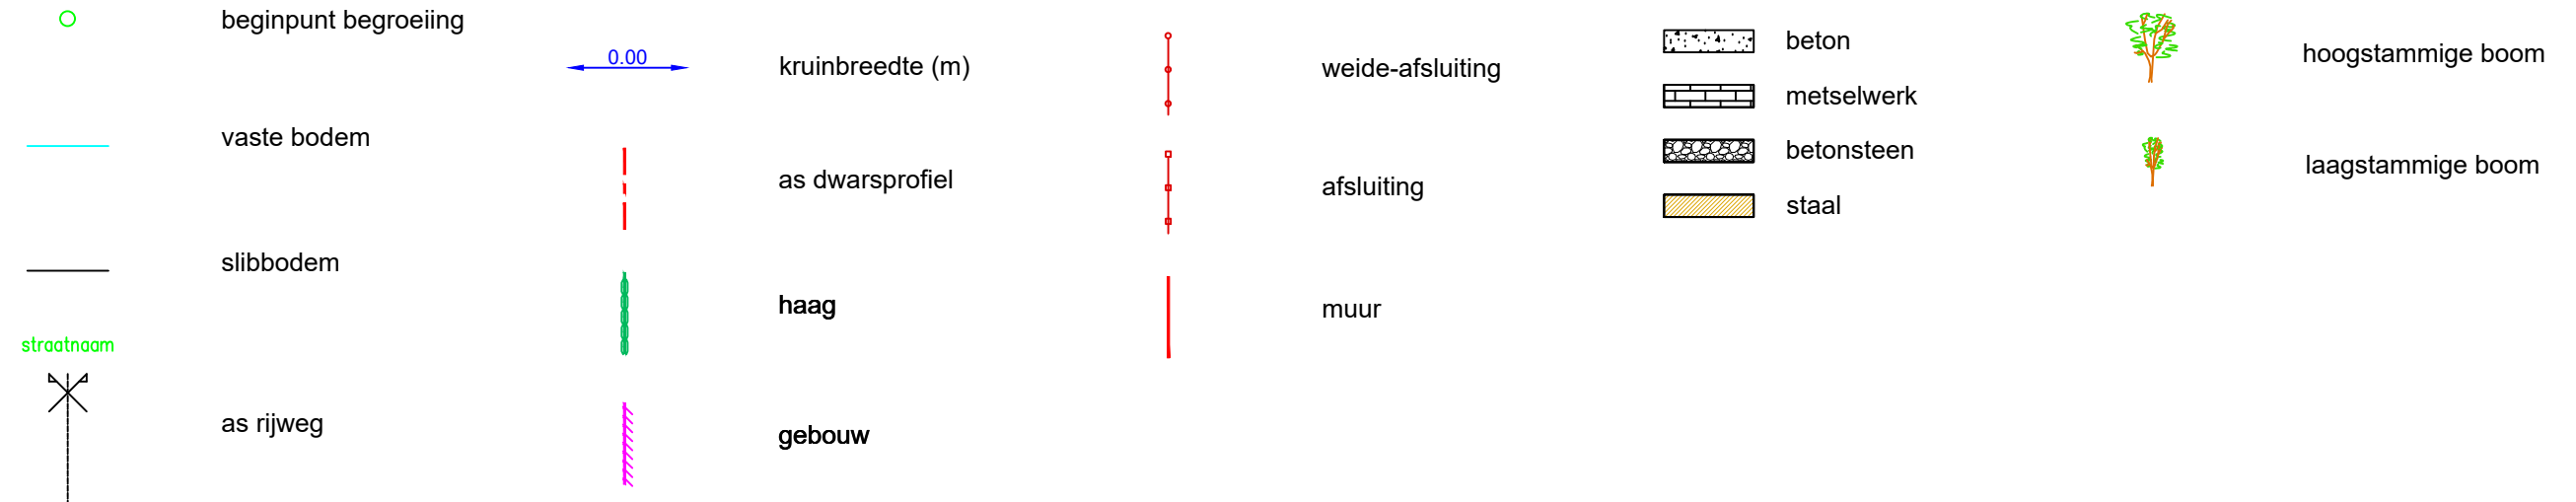


Dwarsprofiel 021

Hor. Schaal 1/100

Vert. Schaal 1/100

Vergelijkingsvlak 36.00m TAW

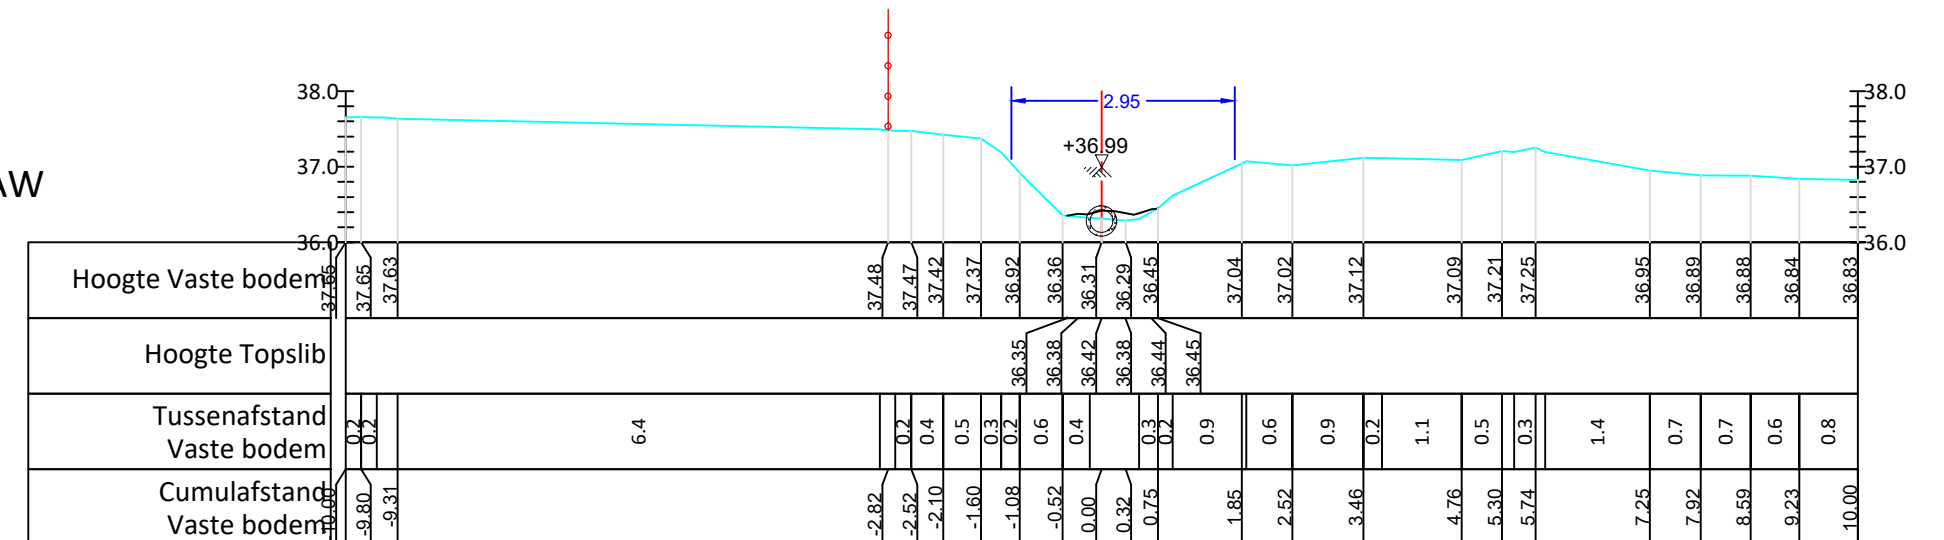

KUNSTWERK OS262/004
L: 4.75m
BP opw 36.13
BP afw 36.02
BBK 36.43
Ø 300
TYPE: BUIS
BETON